



Sf - AREA DI CONCENTRAZIONE FONDIARIA

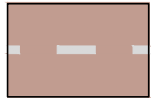

PISTA CICLABILE DI PROGETTO

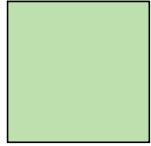


AREE VERDI DI PROGETTO

SUPERFICIE PISTA CICLABILE DI PROGETTO:

330.60 mq di cui:

- 315.41 mq - all'interno dell'area di proprieta' e del perimetro dell'ex stabilimento "SAPLA"
- 13.01 mq - all'interno dell'area di proprieta' ma esterna al perimetro dell'ex stabilimento "SAPLA" - sedime stradale esistente
- 2.18 mq - all'esterno dell'area di proprieta' - sedime stradale esistente di proprieta' comunale

PISTA CICLABILE DI PROGETTO - SCALA 1/200

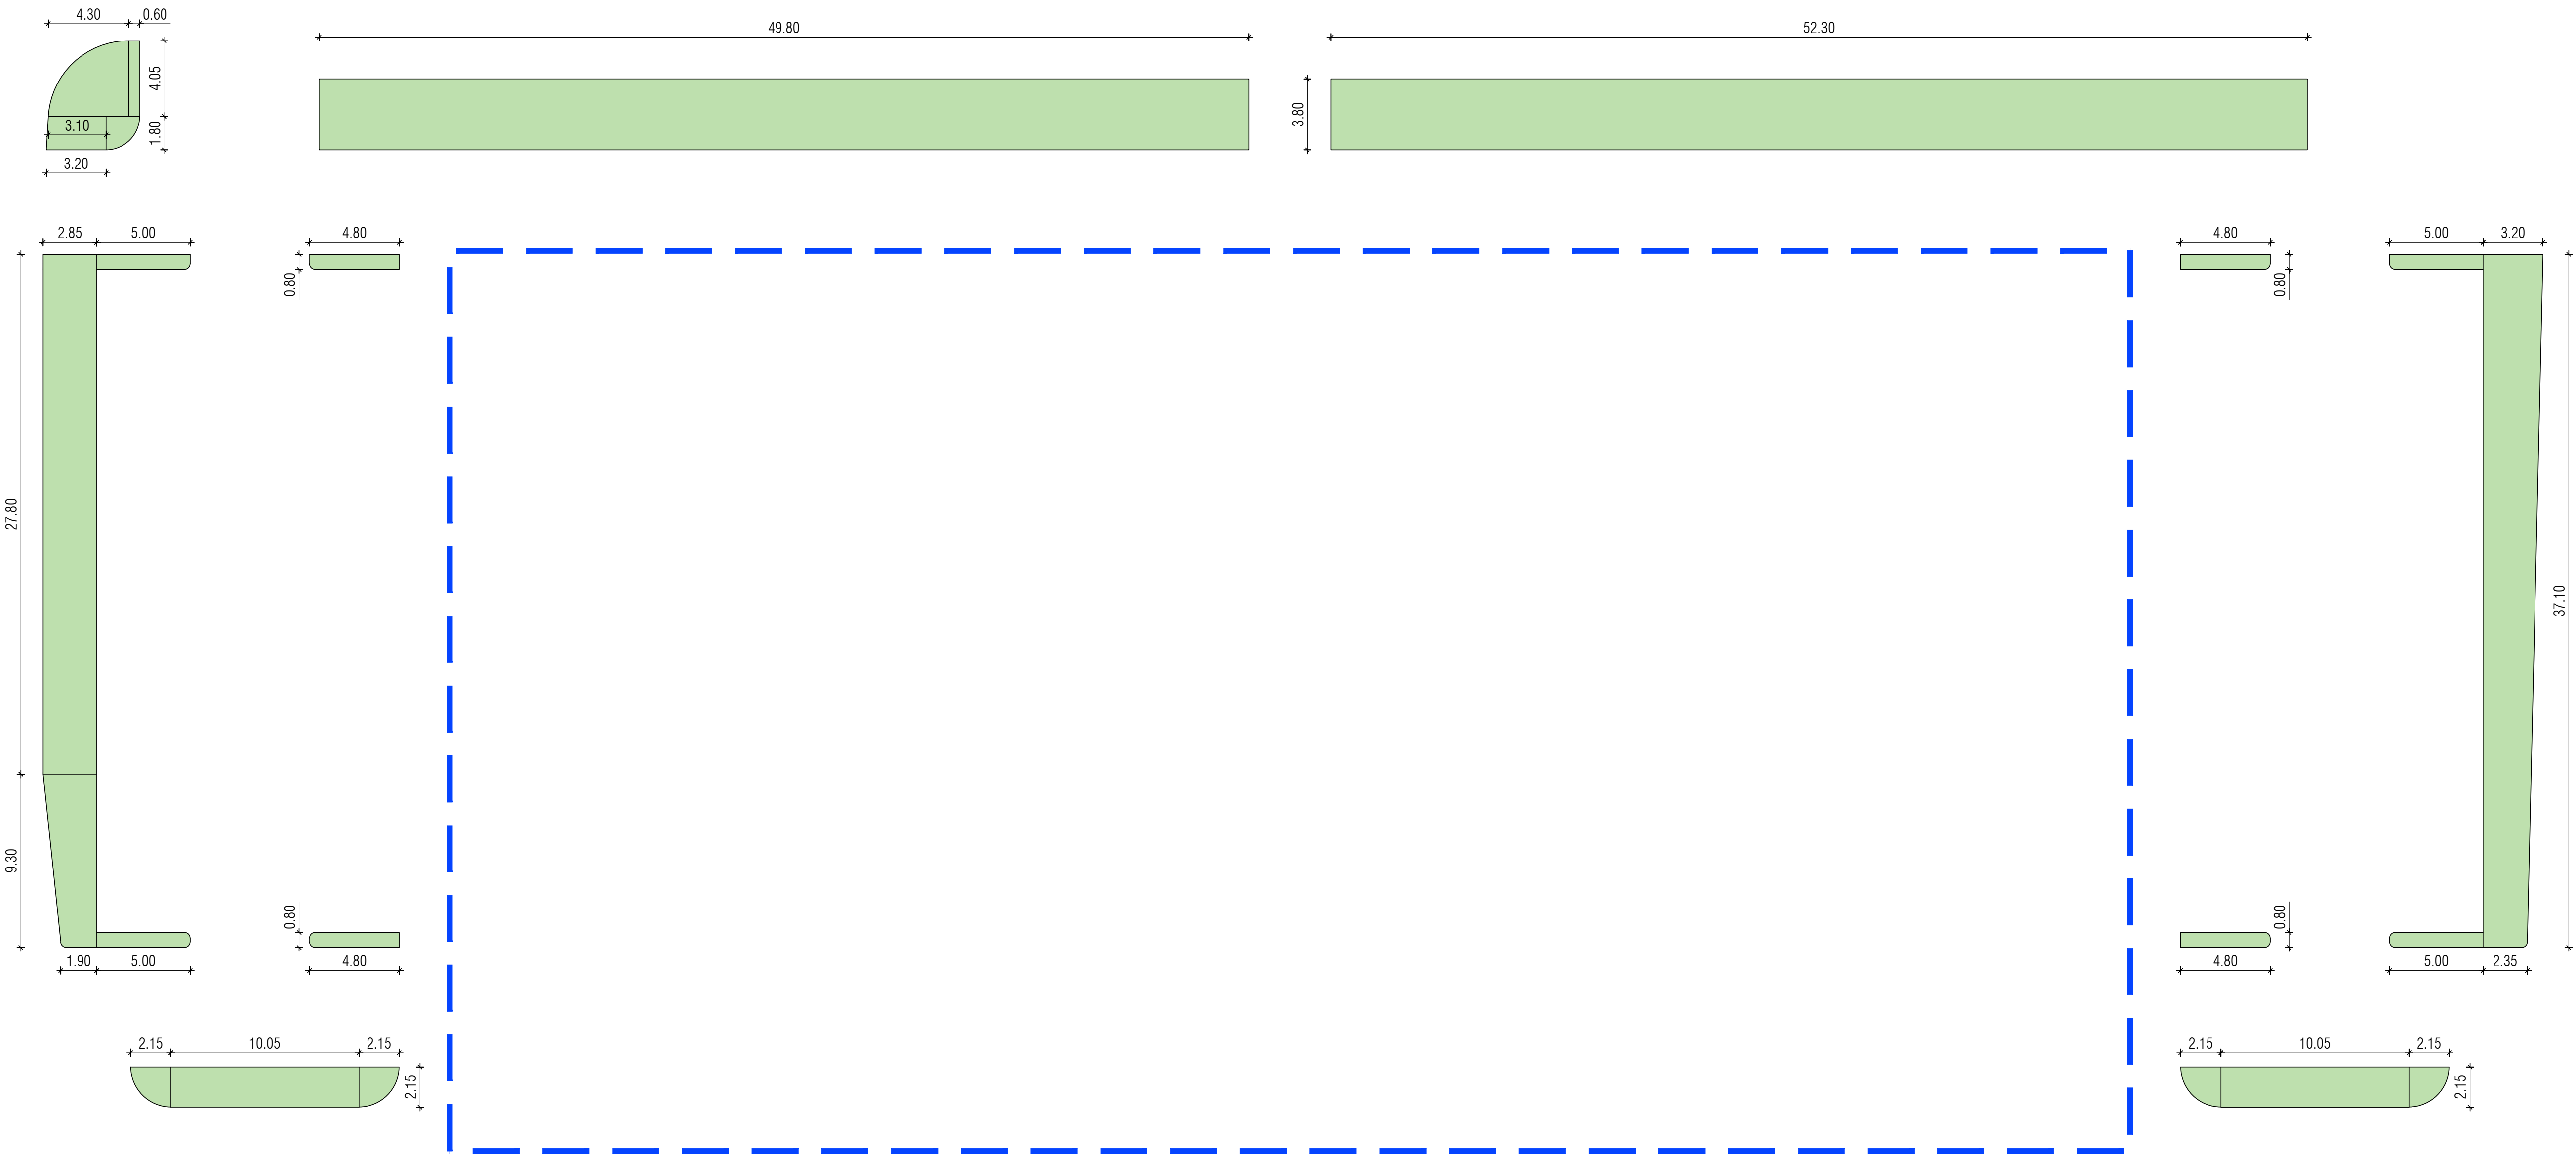

SUPERFICIE AREE A VERDE DI PROGETTO:

706.49 mq di cui:

- 545.40 mq - all'interno dell'area di proprieta' e del perimetro dell'ex stabilimento "SAPLA"
- 136.93 mq - all'interno dell'area di proprieta' ma esterna al perimetro dell'ex stabilimento "SAPLA" - sedime stradale esistente
- 24.16 mq - all'esterno dell'area di proprieta' - sedime stradale esistente di proprieta' comunale

AREE VERDI DI PROGETTO - SCALA 1/200

LA PROPRIETA'

IL PROGETTISTA



studio associato di architettura e urbanistica
v. Invergnoni 5 20128 Milano Italy
1 0039 0 2 2571035 1 0039 0 2 2571189
studio@studiosau.com CF e P.IVA 09430000964
dot.arch. Leonardo Bona ordine architetti ppa milano 11259
dot.arch. Maurizio Provenciale ordine architetti ppa milano 16026

OGG	oggetto	prog	data
1	COMUNE DI BAREGGIO	Arc	
2	PIANO ATTUATIVO PA R5 - PA P2	03	
3	progettista	scale	1:200
4	IMMOBILIARE LIVIGNO S.R.L. - TECNOERRE S.R.L.	1:200	03.11a
5	STATO DI PROGETTO - OPERE A SCOMPUTO - VERDE E PISTA CICLABILE	dal	Gennaio '21