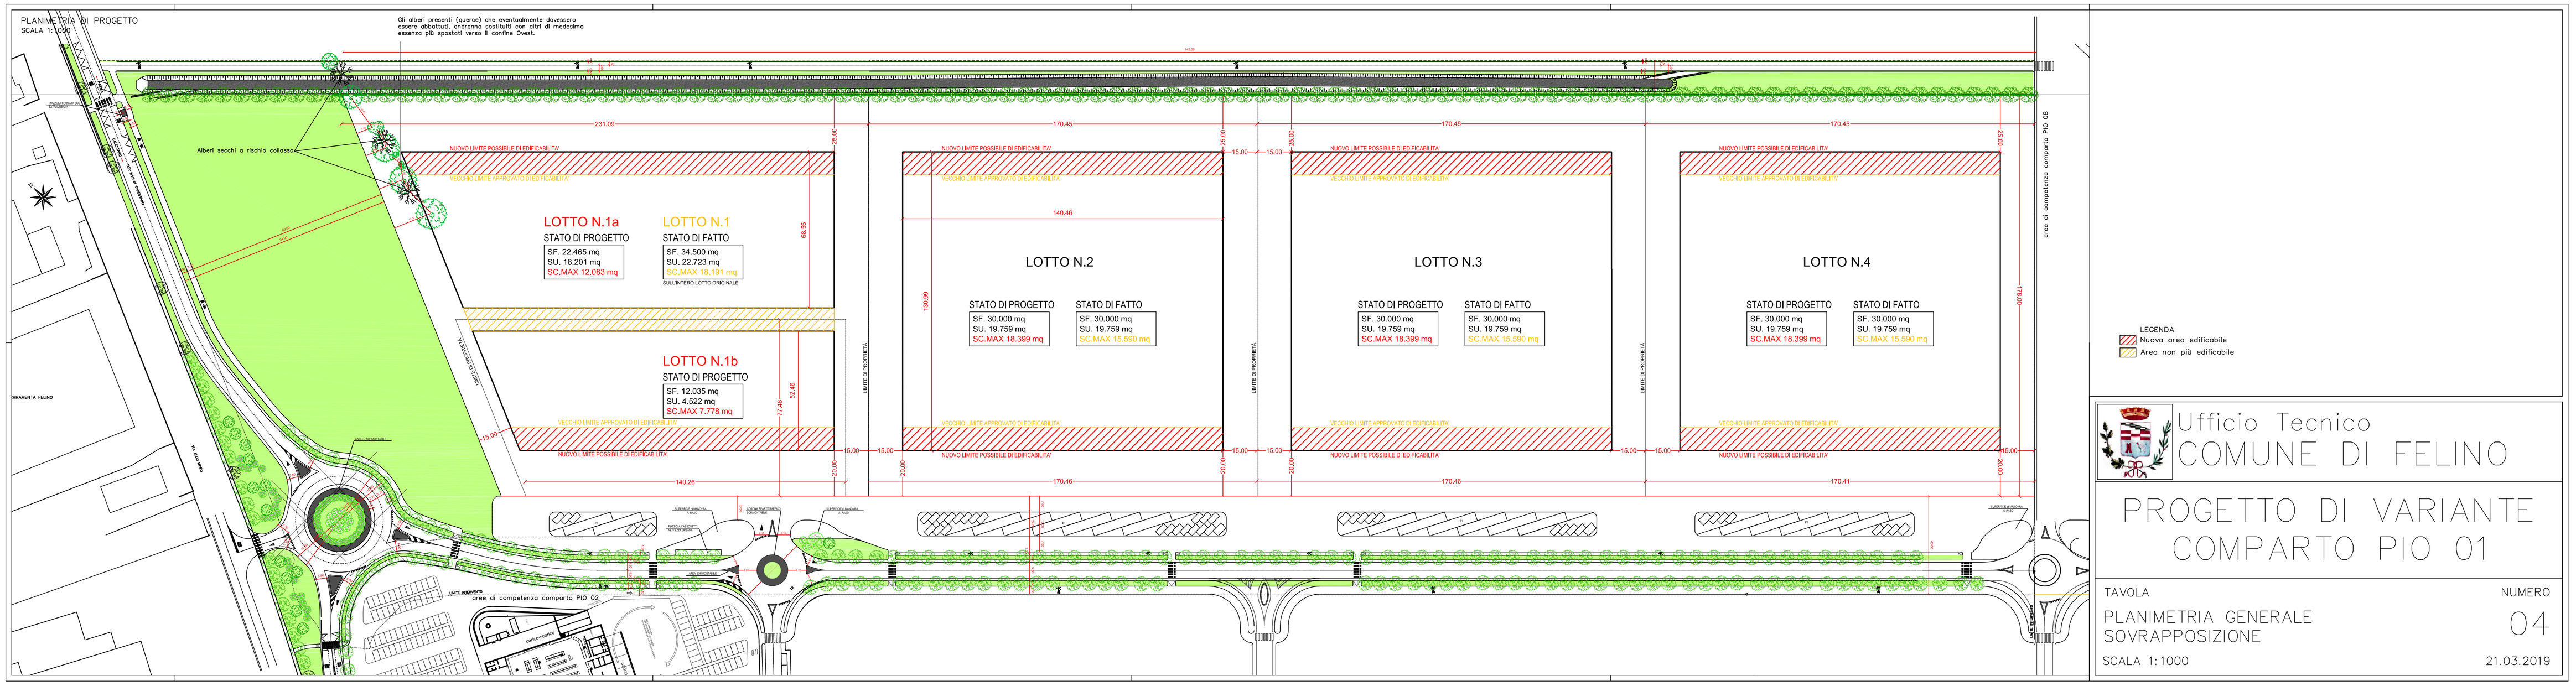

Ufficio Tecnico
COMUNE DI FELINO

PROGETTO DI VARIANTE COMPARTO PIO 01

TAVOLA

PLANIMETRIA GENERALE
SOVRAPPOSIZIONE

NUMERO

04

SCALA 1:1000

21.03.2019