


- LEGENDA
- MATERIALE OGGETTO DI COLTIVAZIONE SOTTOZONA A
 - MATERIALE OGGETTO DI COLTIVAZIONE SOTTOZONA B
 - MATERIALE OGGETTO DI COLTIVAZIONE SOTTOZONA C
 - MATERIALE OGGETTO DI COLTIVAZIONE SOTTOZONA E

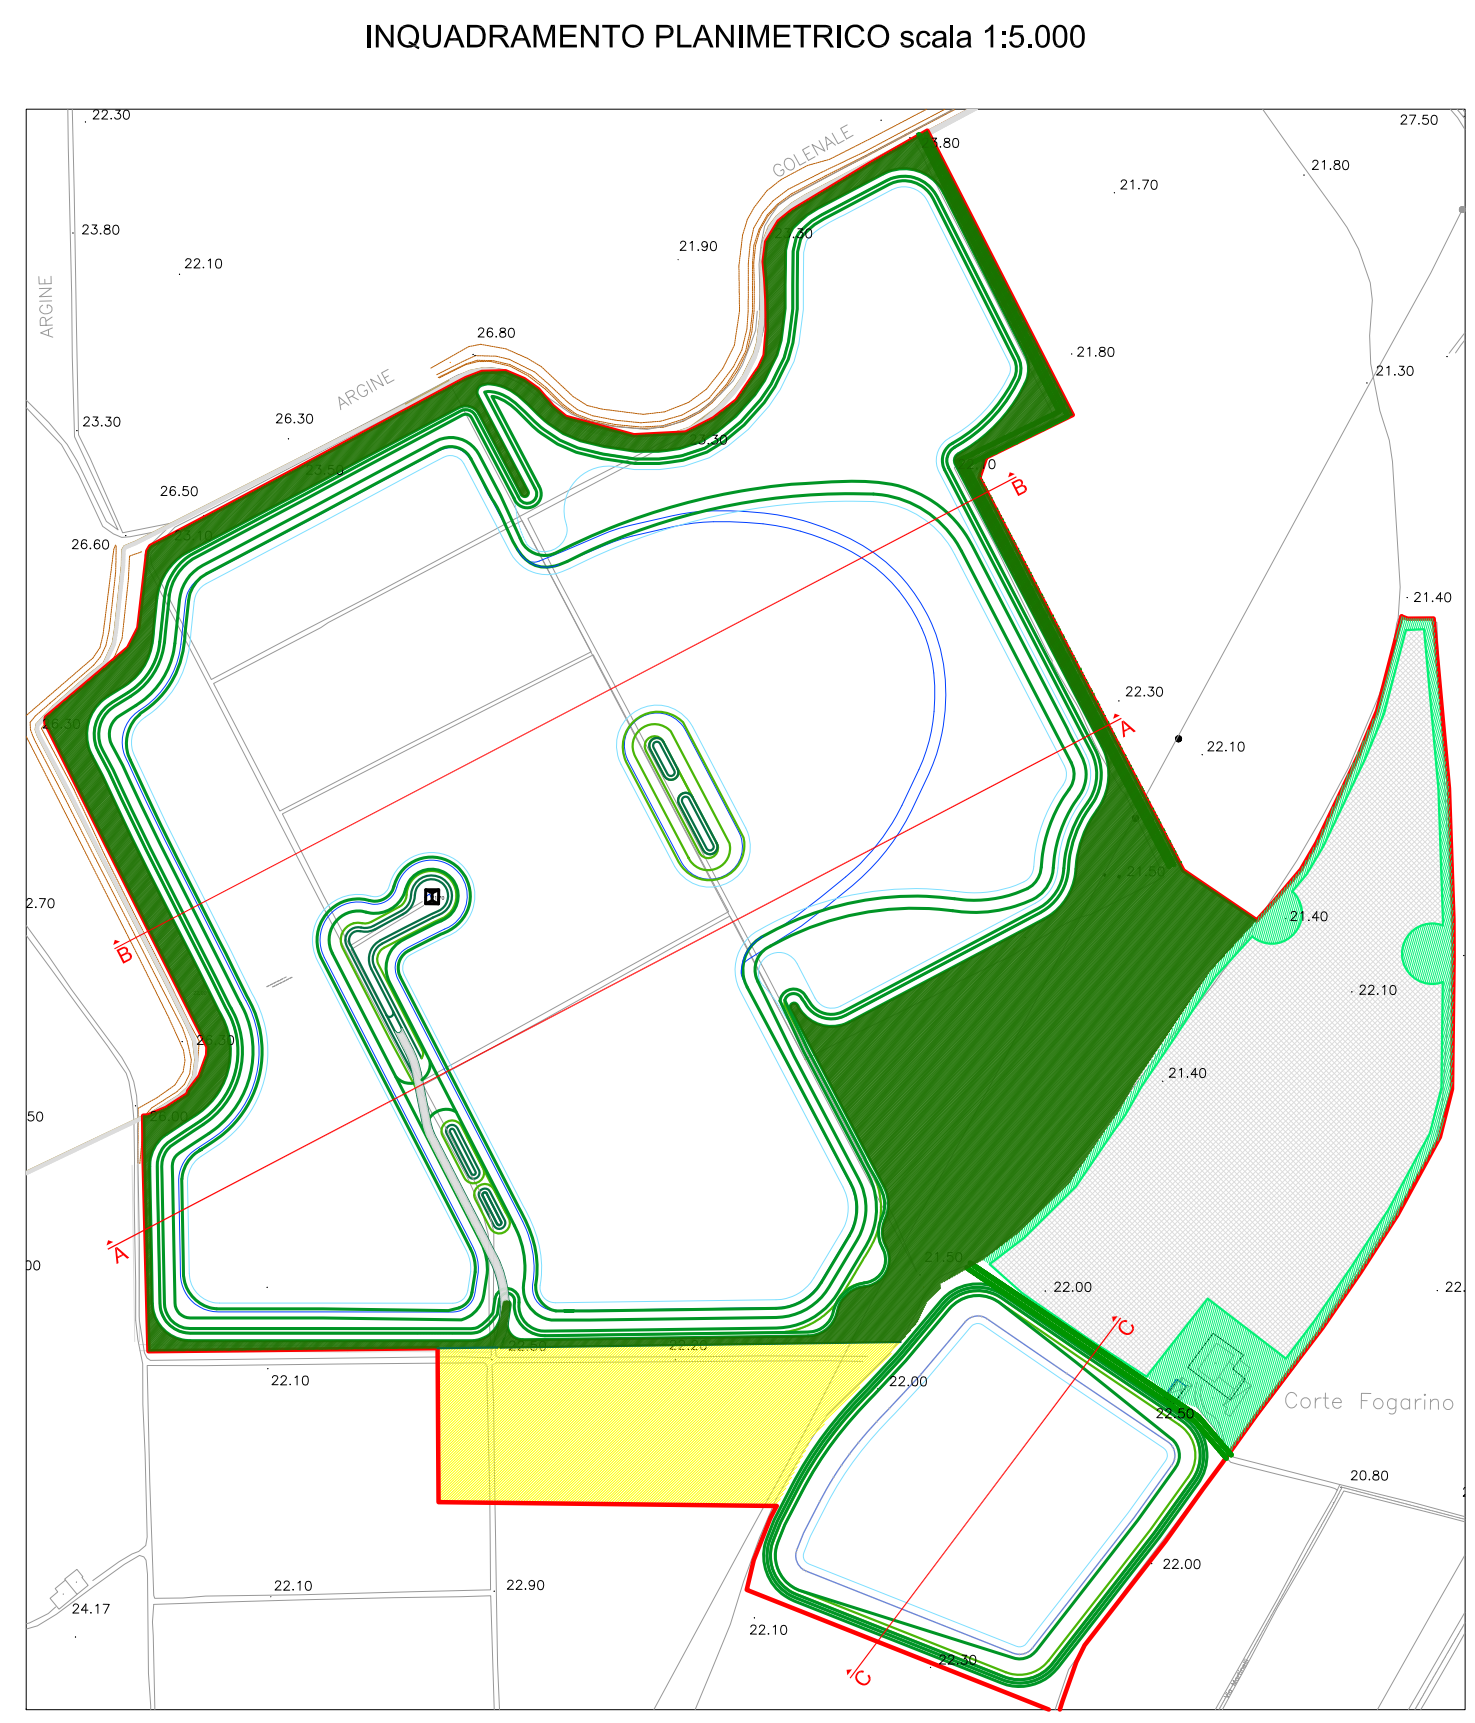

COMUNE DI LUZZARA
PROVINCIA DI REGGIO EMILIA

VARIANTE GENERALE AL PIANO COMUNALE DELLE ATTIVITA' ESTRATTIVE IN ADEGUAMENTO ALLA VARIANTE GENERALE 2002 AL P.I.A.E. DELLA PROVINCIA DI REGGIO EMILIA

PROGETTAZIONE GENERALE	STUDIO BINI - ARCHITETTI & INGEGNERI ASSOCIATI Ing. Tiziano Binini Arch. Silvio Binini Arch. Marco Dentì Ing. Isabella Catti
CONSULENZA GEOLOGICA E GEOTECNICA	Dott. Geol. Roberto Faroli GEOLO S.C.R.L. v. Emilia all'Angelo, 14 Reggio Emilia
CONSULENZA PROGETTAZIONE FORESTALE	Dott.ssa For. Paola Romoli v. Palestro, 20 Reggio Emilia

PRIMA VARIANTE SPECIFICA	
ELABORATI DI PIANO DI COORDINAMENTO ATTUATIVO	Tavola PCA.02.VAR
SEZIONI PROGETTO DI COLTIVAZIONE	
01	Aggiornamento Settembre 2009
00	Emissione Febbraio 2005