

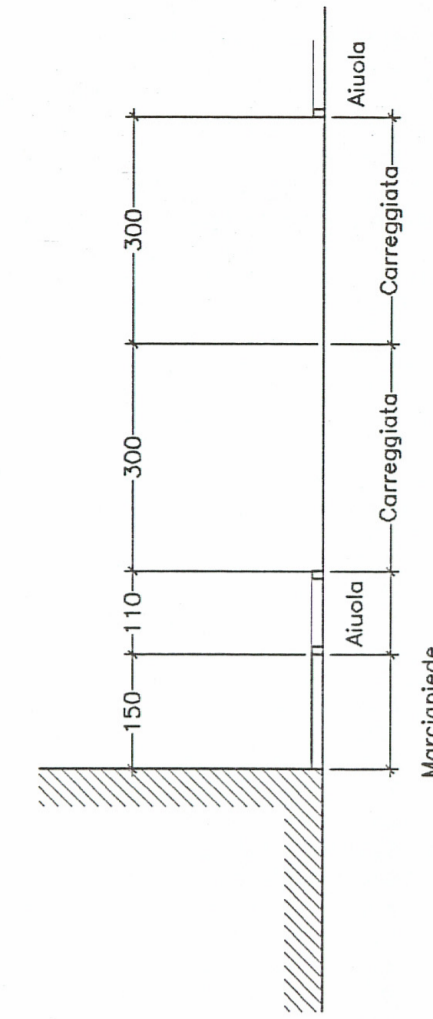
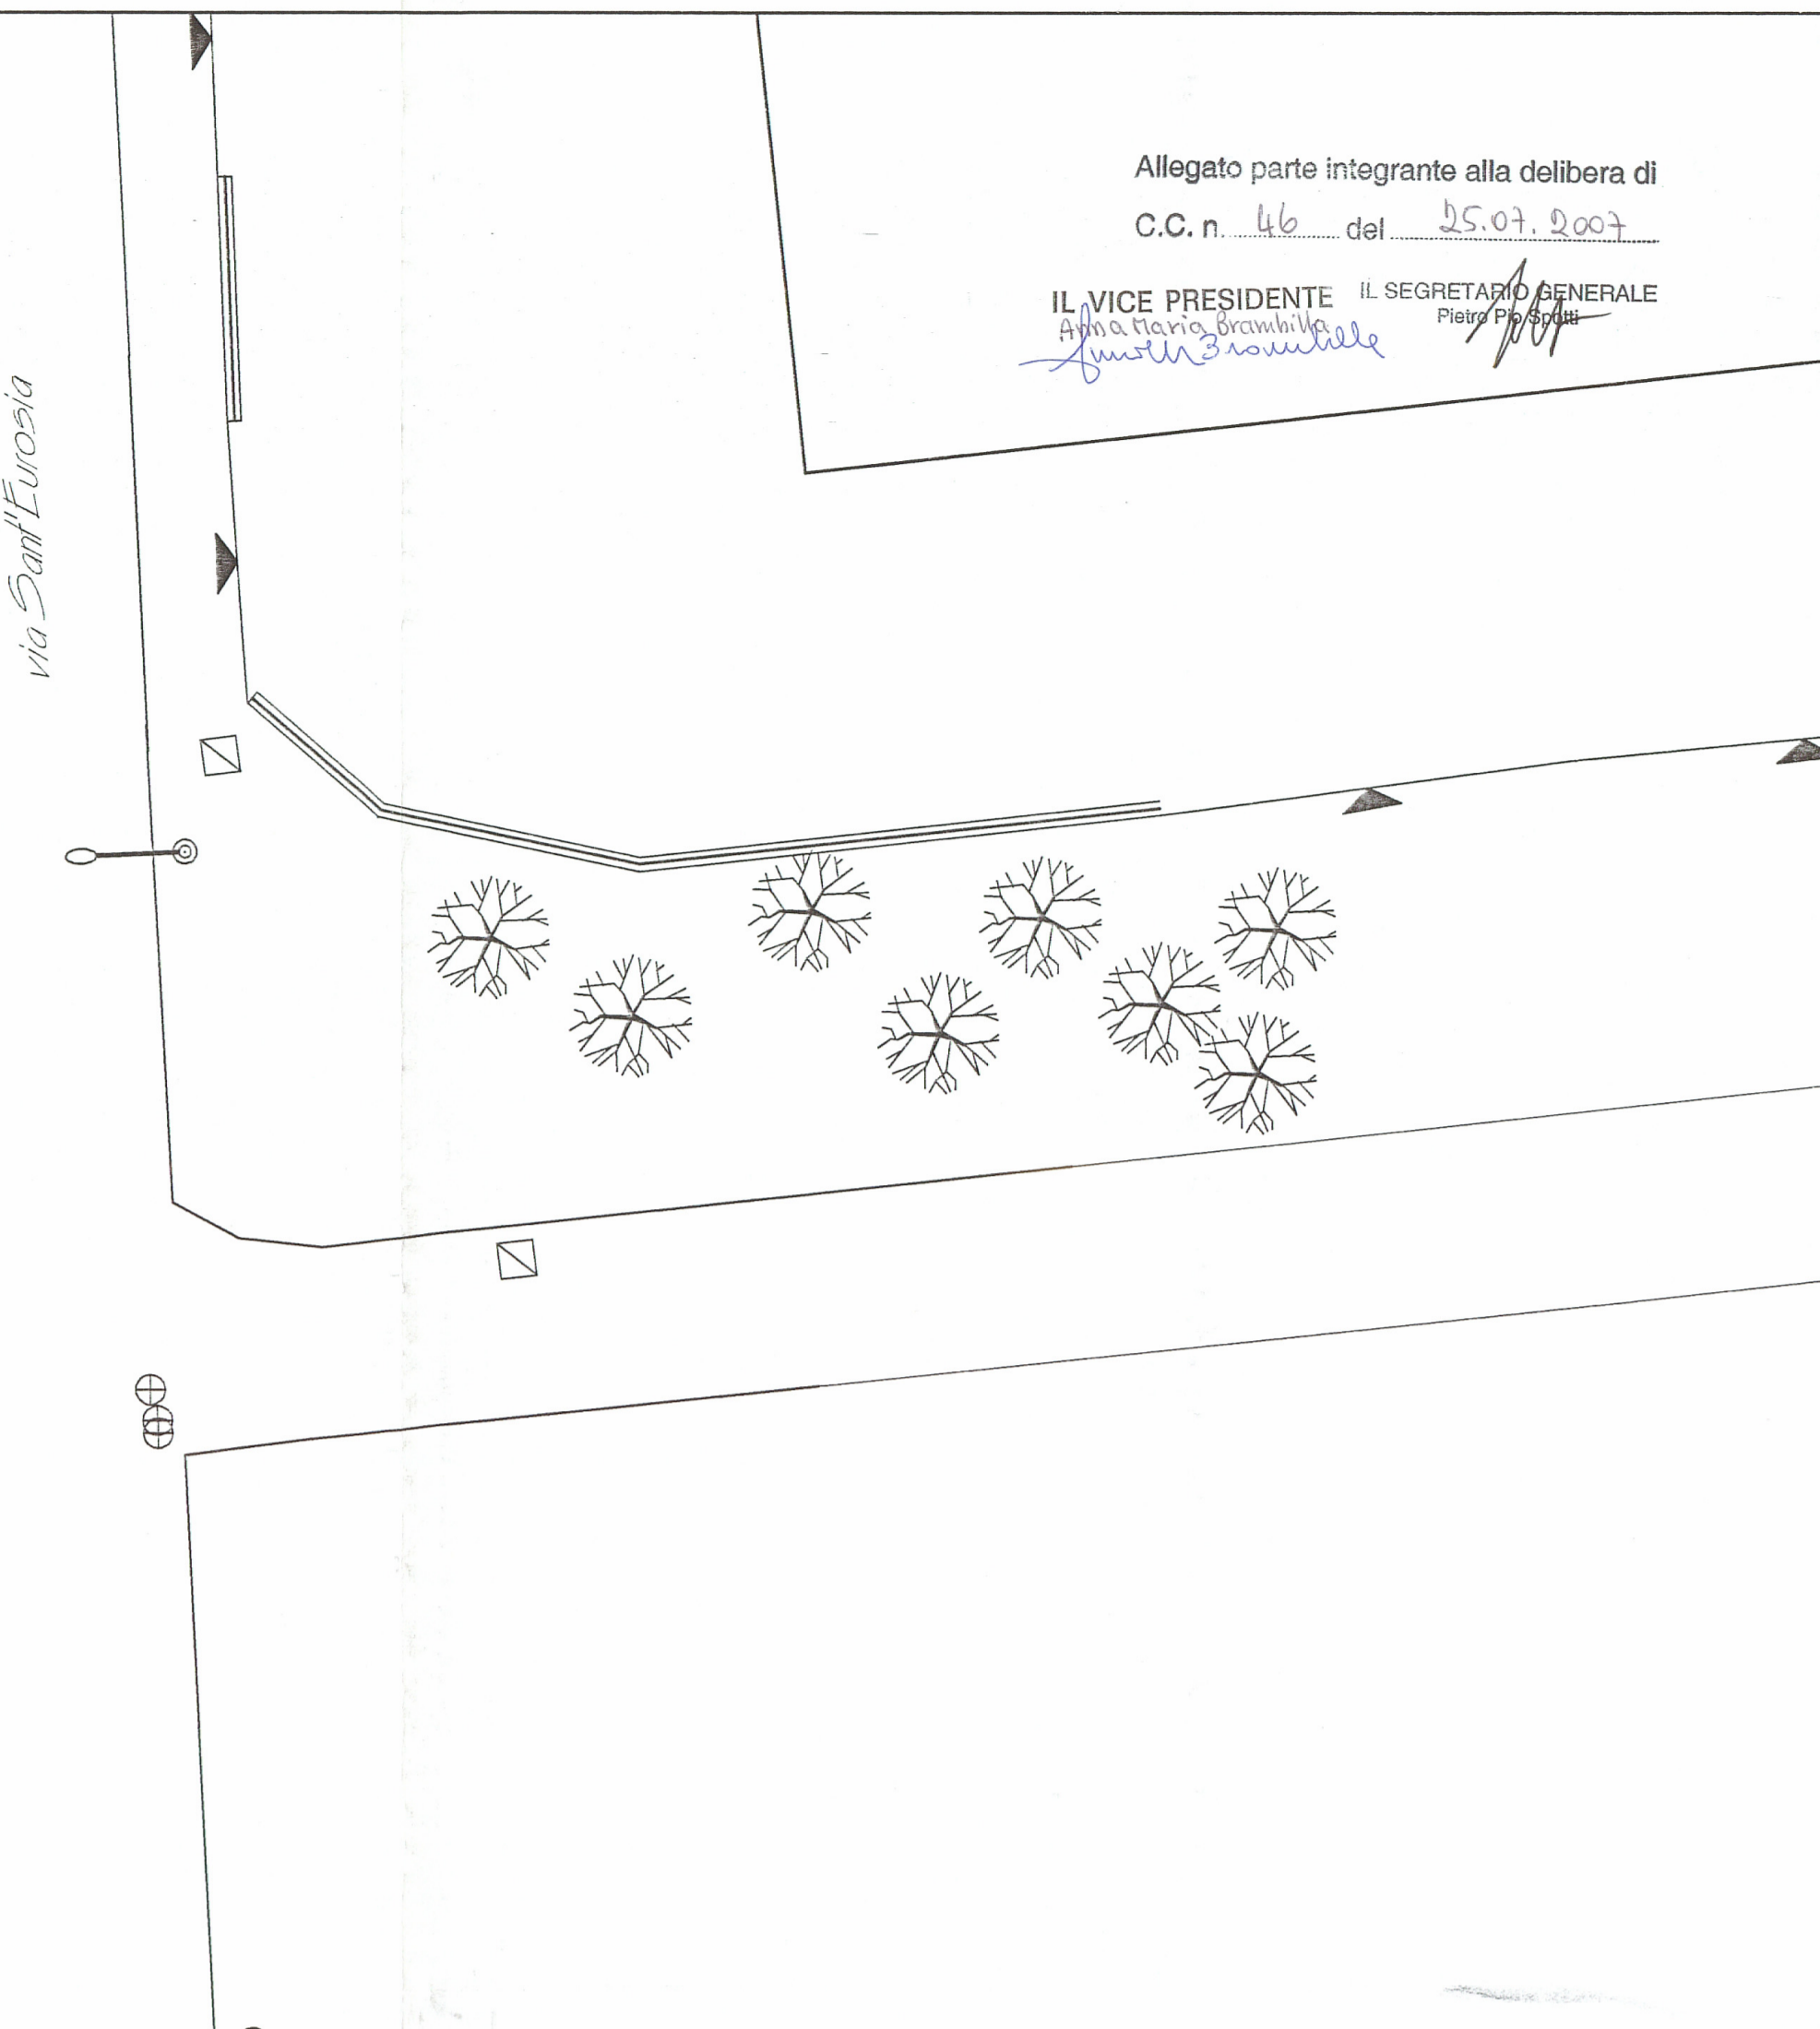
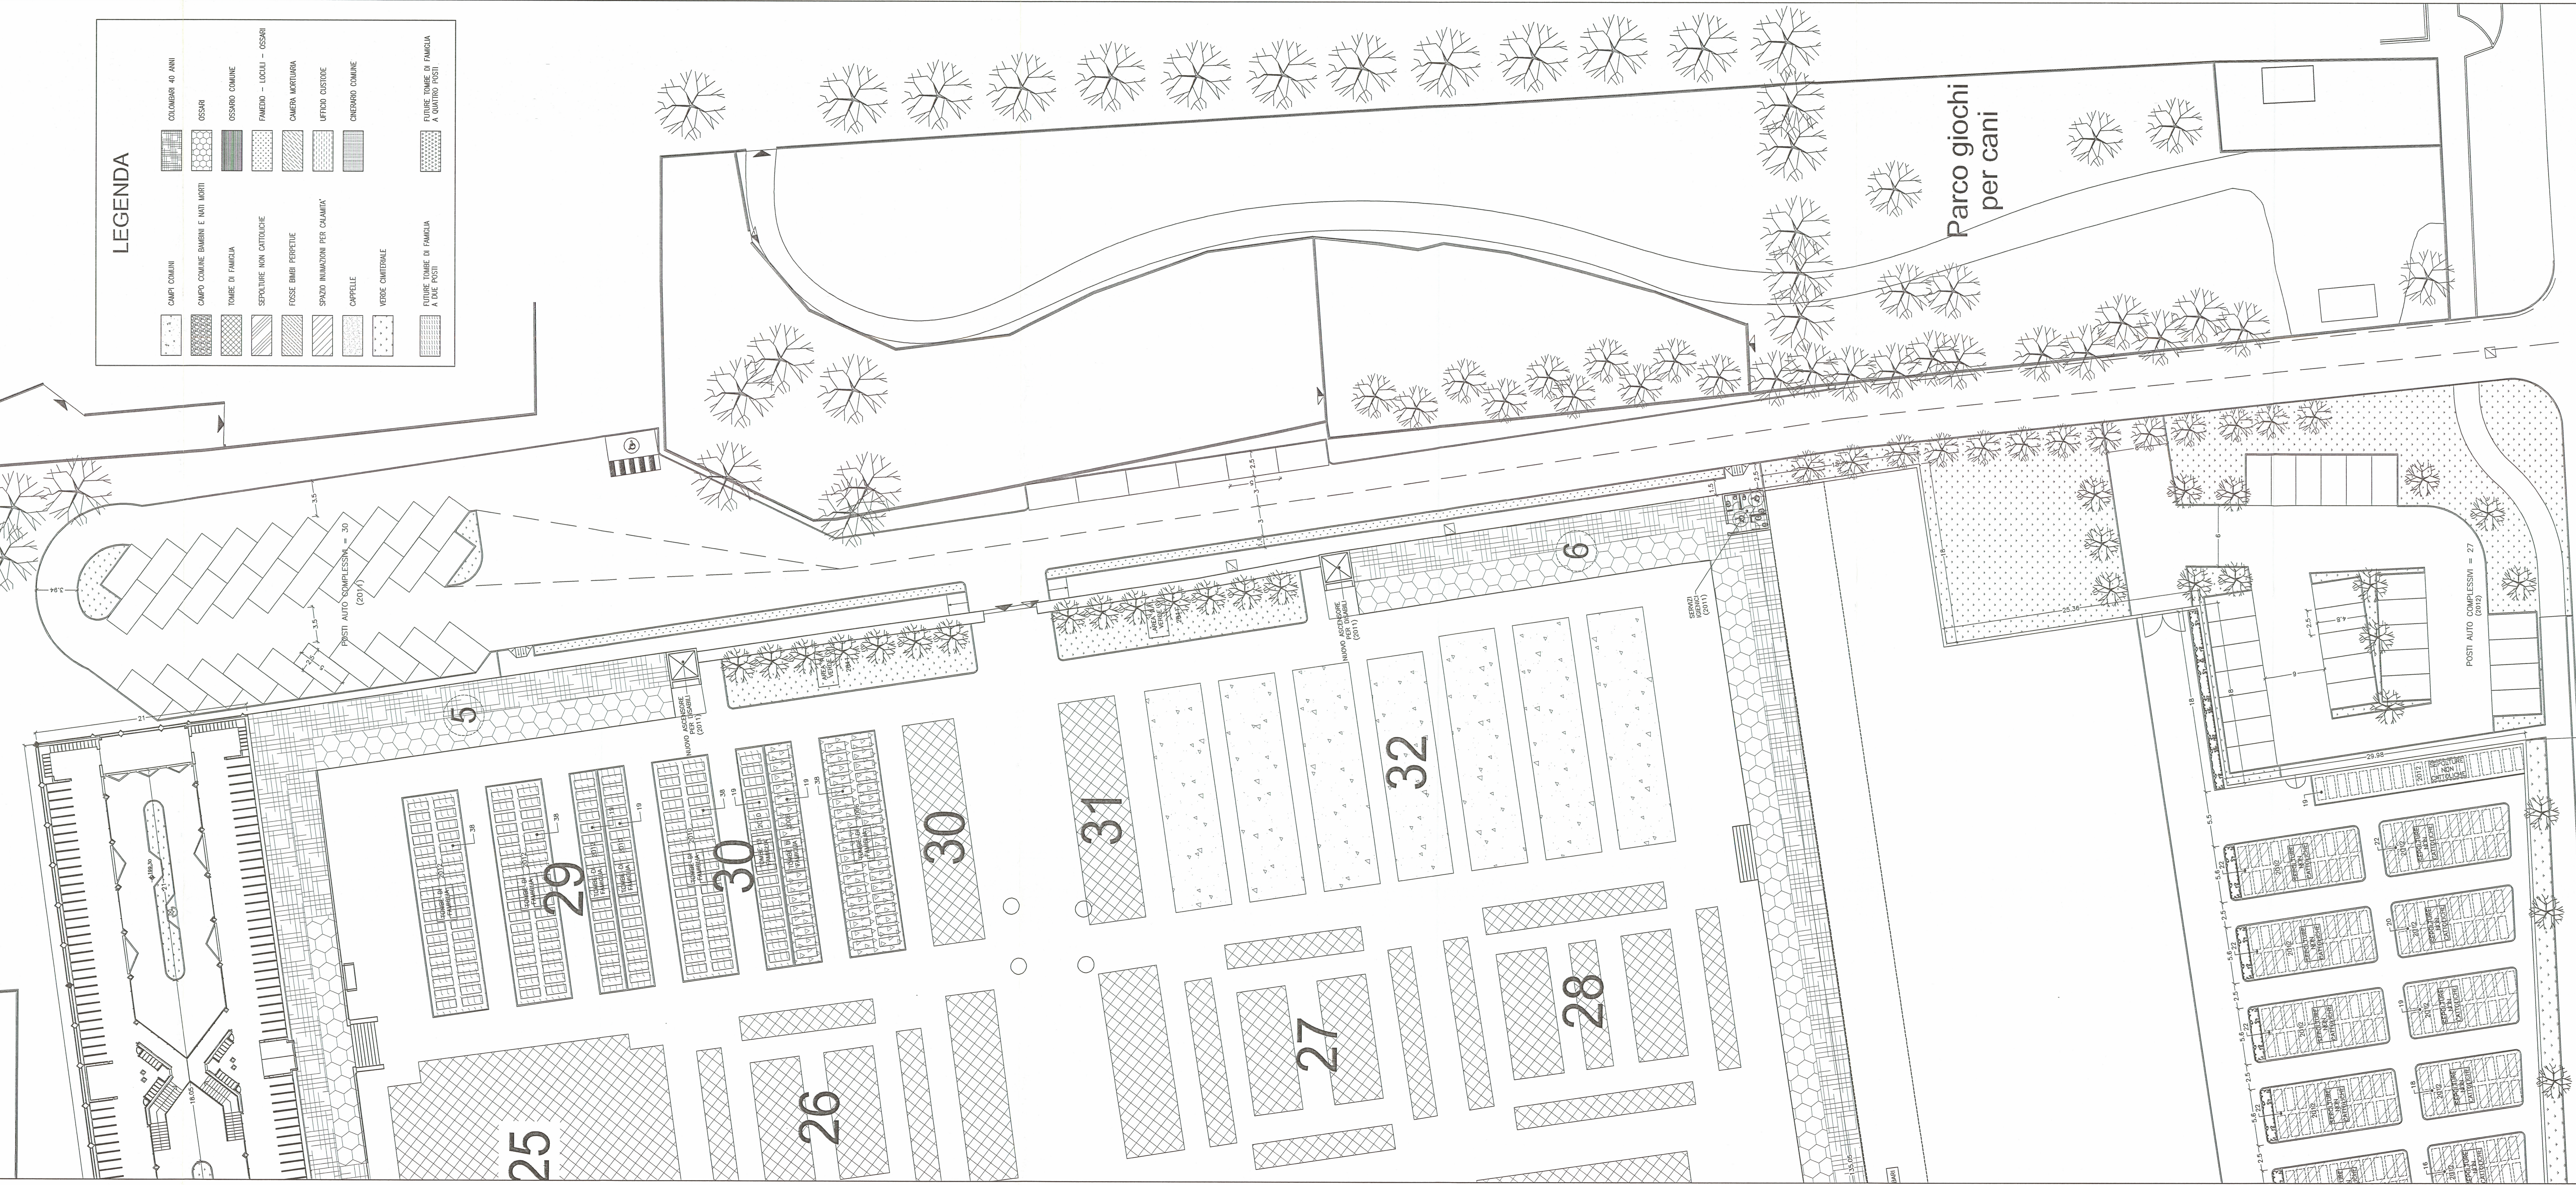


SEZIONE TIPO STRADA  
Scala 1:100

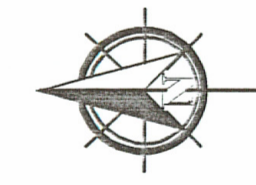


LEGENDA

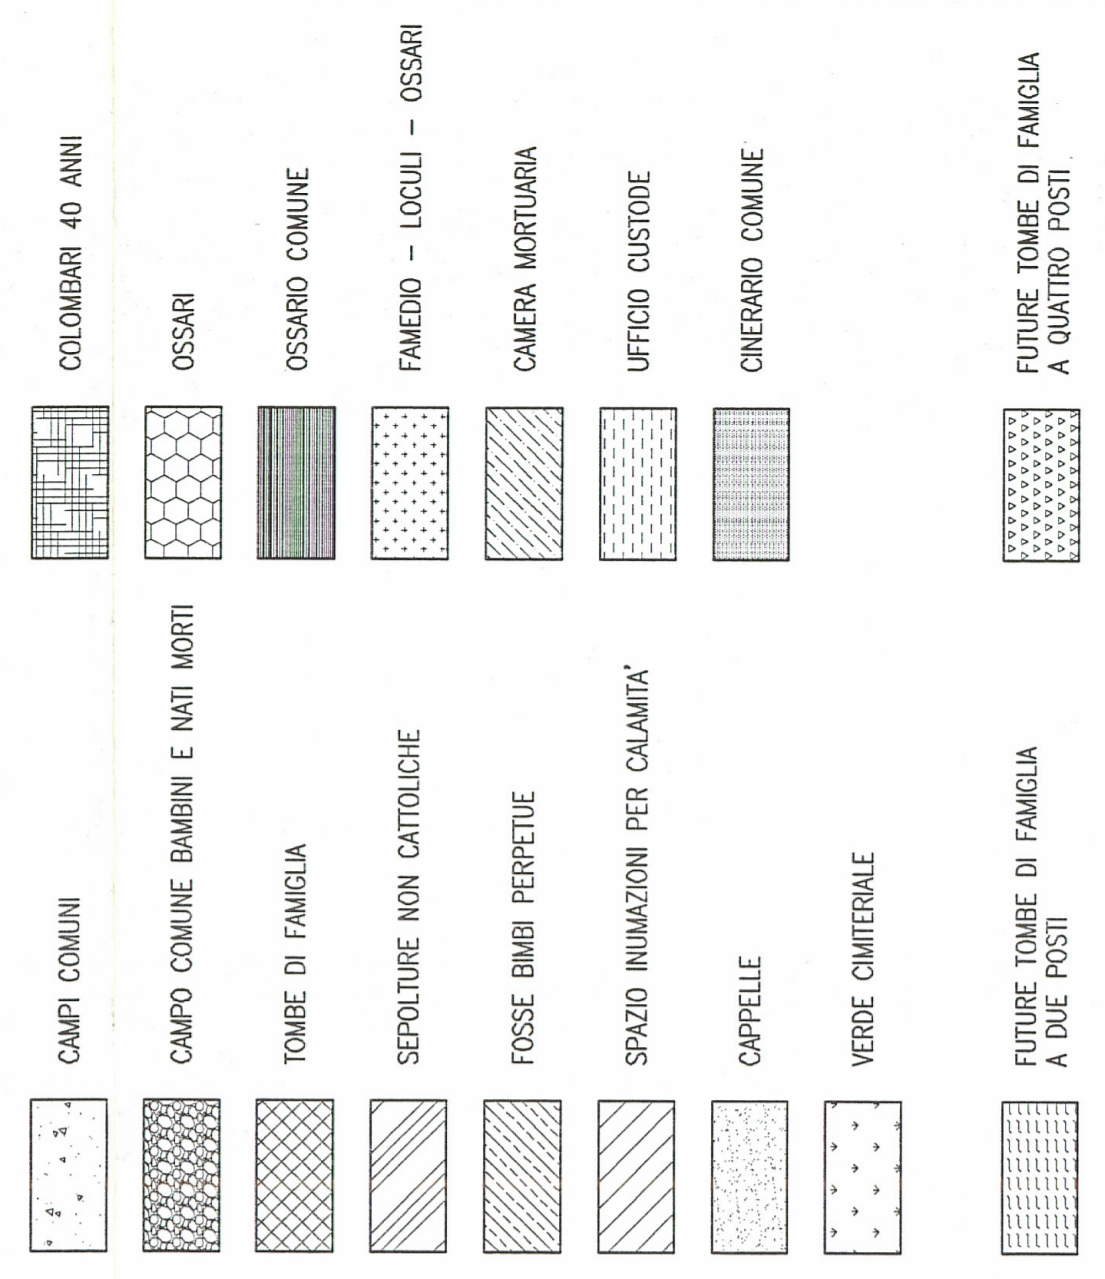

Allegato parte integrante alla delibera di C.C. n. 46 del 25.07.2007  
IL VICE PRESIDENTE  
IL SEGRETARIO GENERALE

ASSP S.p.A.  
COMUNE DI CESANO MADERNO (MI)  
PIANO CIMITERIALE  
CIMITERO CAPOLUOGO  
VENTENNIO 2006-2015

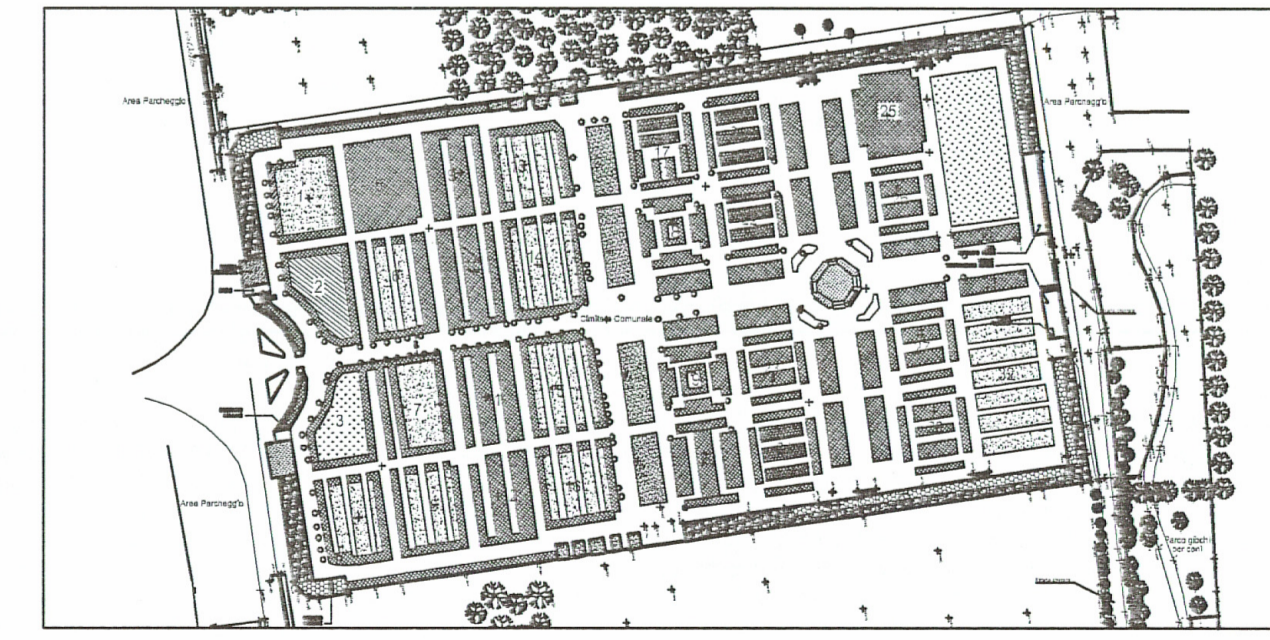

6.3

PLANIMETRIA LOTTO C (ANNI 2006-2015)

n°	data	descrizione	classificazione
1	12/06	Modifica estensione area e sala del commiato	1105a
2	01/07	Anticipazione sala del commiato e parcheggi	1:200
3	02/07	Ulteriore anticipazione parcheggi N-O e S-O	
4	03/07	Arretramento recinzione lungo via S. Eusebio	Settembre 2006

progettista  
Dot. Ing. Luca Milani  
Via G. Biancardi, 17 - 21052 Busto Arsizio (VA)  
Tel.: 0331/639678 - cell.: 335/5847894 - Fax: 0331/674953 - email: studio@ingmilani.it

