PROGETTO

DENOMINAZIONE	Sottozona A
IDENTIFICAZIONE CATASTALE	Foglio n°36, mappali n°3, 83, 84, 85, 86, 87, 88 e porzione 89.
ZONIZZAZIONE	Zona Estrattiva (ZE)
TIPOLOGIA D'INTERVENTO	Approfondimento
SUPERFICIE TOTALE	142.940 mq
SUPERFICIE UTILE	122.010 mq
QUOTA MEDIA PIANO CAMPAGNA	21,70 m s.l.m.
PROFONDITA' MAX DI ESCAVAZIONE DA P.C.	10,60 m
QUOTA MAX FONDO SCAVO APPROFONDIMENTO	11,10 m s.l.m.
QUOTA FONDO SCAVO GIÀ AUTORIZZATA	17,20 m s.l.m.
LITOTIPI ESTRAIBILI	Argille e Sabbie
VOLUMETRIA UTILE ESTRAIBILE	230.325 mc
MODALITA' DI COLTIVAZIONE	A fossa
PENDENZA DELLE SCARPATE DI SCAVO DEFINITIVE APPROFONDIMENTO	1/2 in sabbia
TIPOLOGIA DEL RIPRISTINO	Bacino idrico a carattere naturalistico con funzione ludico-ricreativa
DESTINAZIONE D'USO FINALE	Zona di uso pubblico e di interesse naturalistico Fruizione pubblica
MODALITA' DI ATTUAZIONE	Redazione Piano di Coordinamento Attuativo Screening
PRESCRIZIONI	Redazione di Piano di Monitoraggio a supporto del Piano di Emergenza Comunale secondo le specifiche riportate all'Appendice 2 della NTA

LEGENDA

- DELIMITAZIONE SOTTOZONA A
- FASCIA DI RISPETTO
- AREA DI INCREMENTO DELLA FASCIA DI RISPETTO
- TRATTO DI SETTO DA RIMUOVERE
- AREA A QUOTA 17.20 m s.l.m., NON OGGETTO DI ULTERIORE APPROFONDIMENTO
- AREA DA APPROFONDIRE FINO A QUOTA 11.10 m s.l.m.
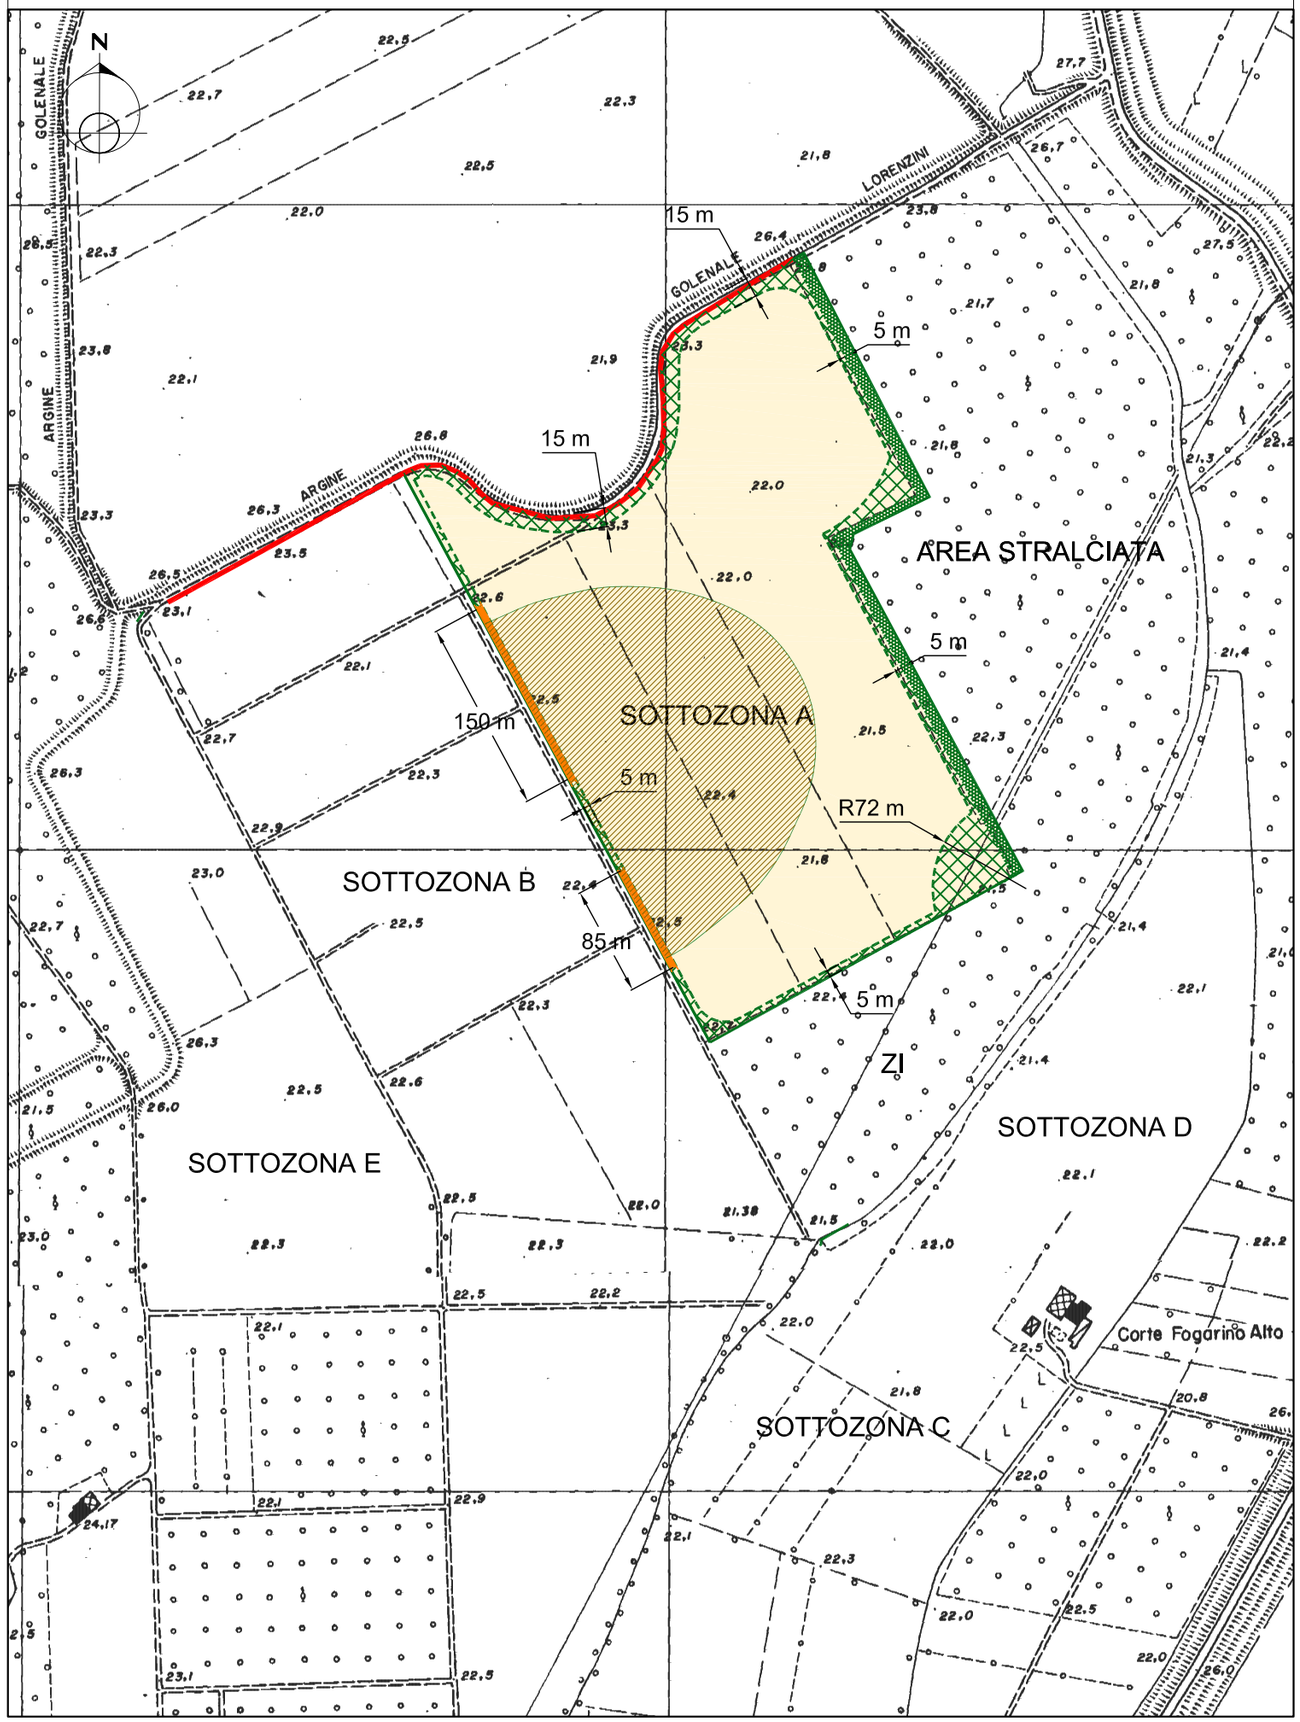
SOTTOZONA A