


ASSP S.p.A.
 COMUNE DI CESANO MADERNO (MI)
PIANO CIMITERIALE
CIMITERO CAPOLUOGO
 VENTENNIO 2006-2025



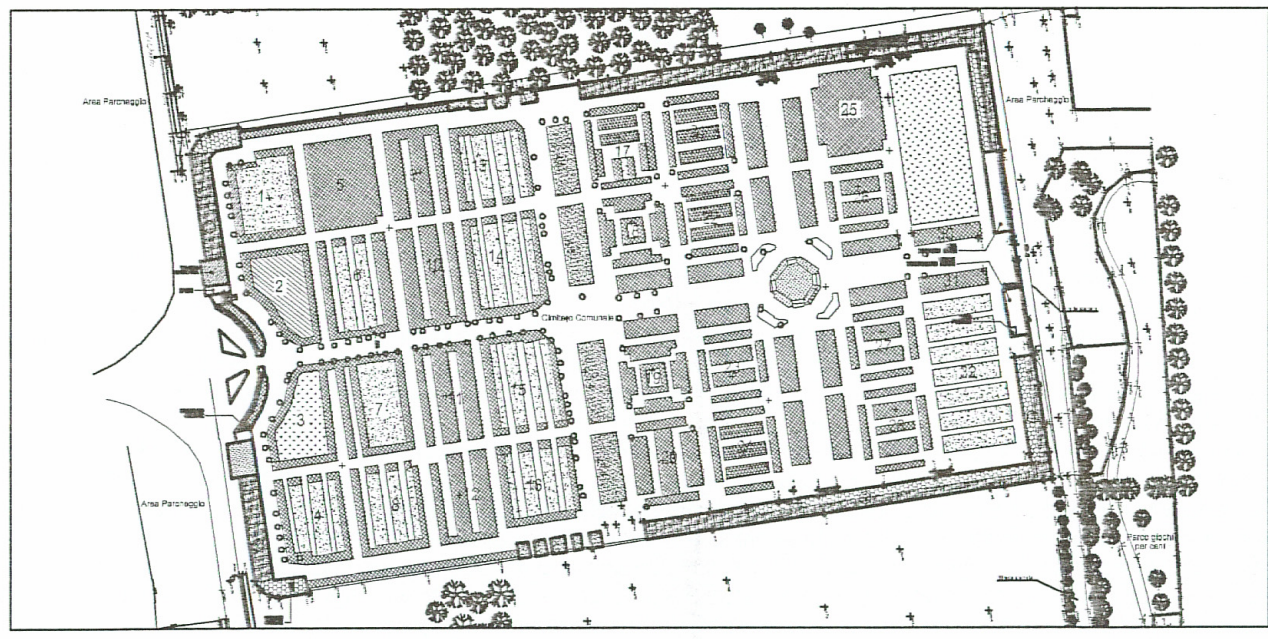


6.5

PLANIMETRIA INTERVENTI SULL'ESISTENTE
FOGLIO 1

aggiornamenti	data	descrizione	classificazione	1105a
1	12/06	Modifica estensione area e sala del commiato	scala	1:200
2	01/07	Anticipazione sala del commiato e parcheggi	data	Settembre 2006
3	02/07	Ulteriore anticipazione parcheggi N-O e S-O		
4	03/07	Arretramento recinzione lungo via S. Eurosia		

progettista
 Dott. Ing. Luca Milani
 Via G. Biancardi, 17 - 21052 Busto Arsizio (VA)
 Tel.: 0331/839676 - cell.: 333/9847884 - Fax: 0331/874953 - e-mail: studio@ingmilani.it

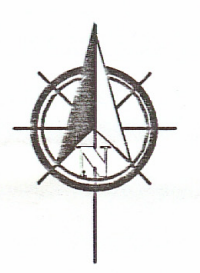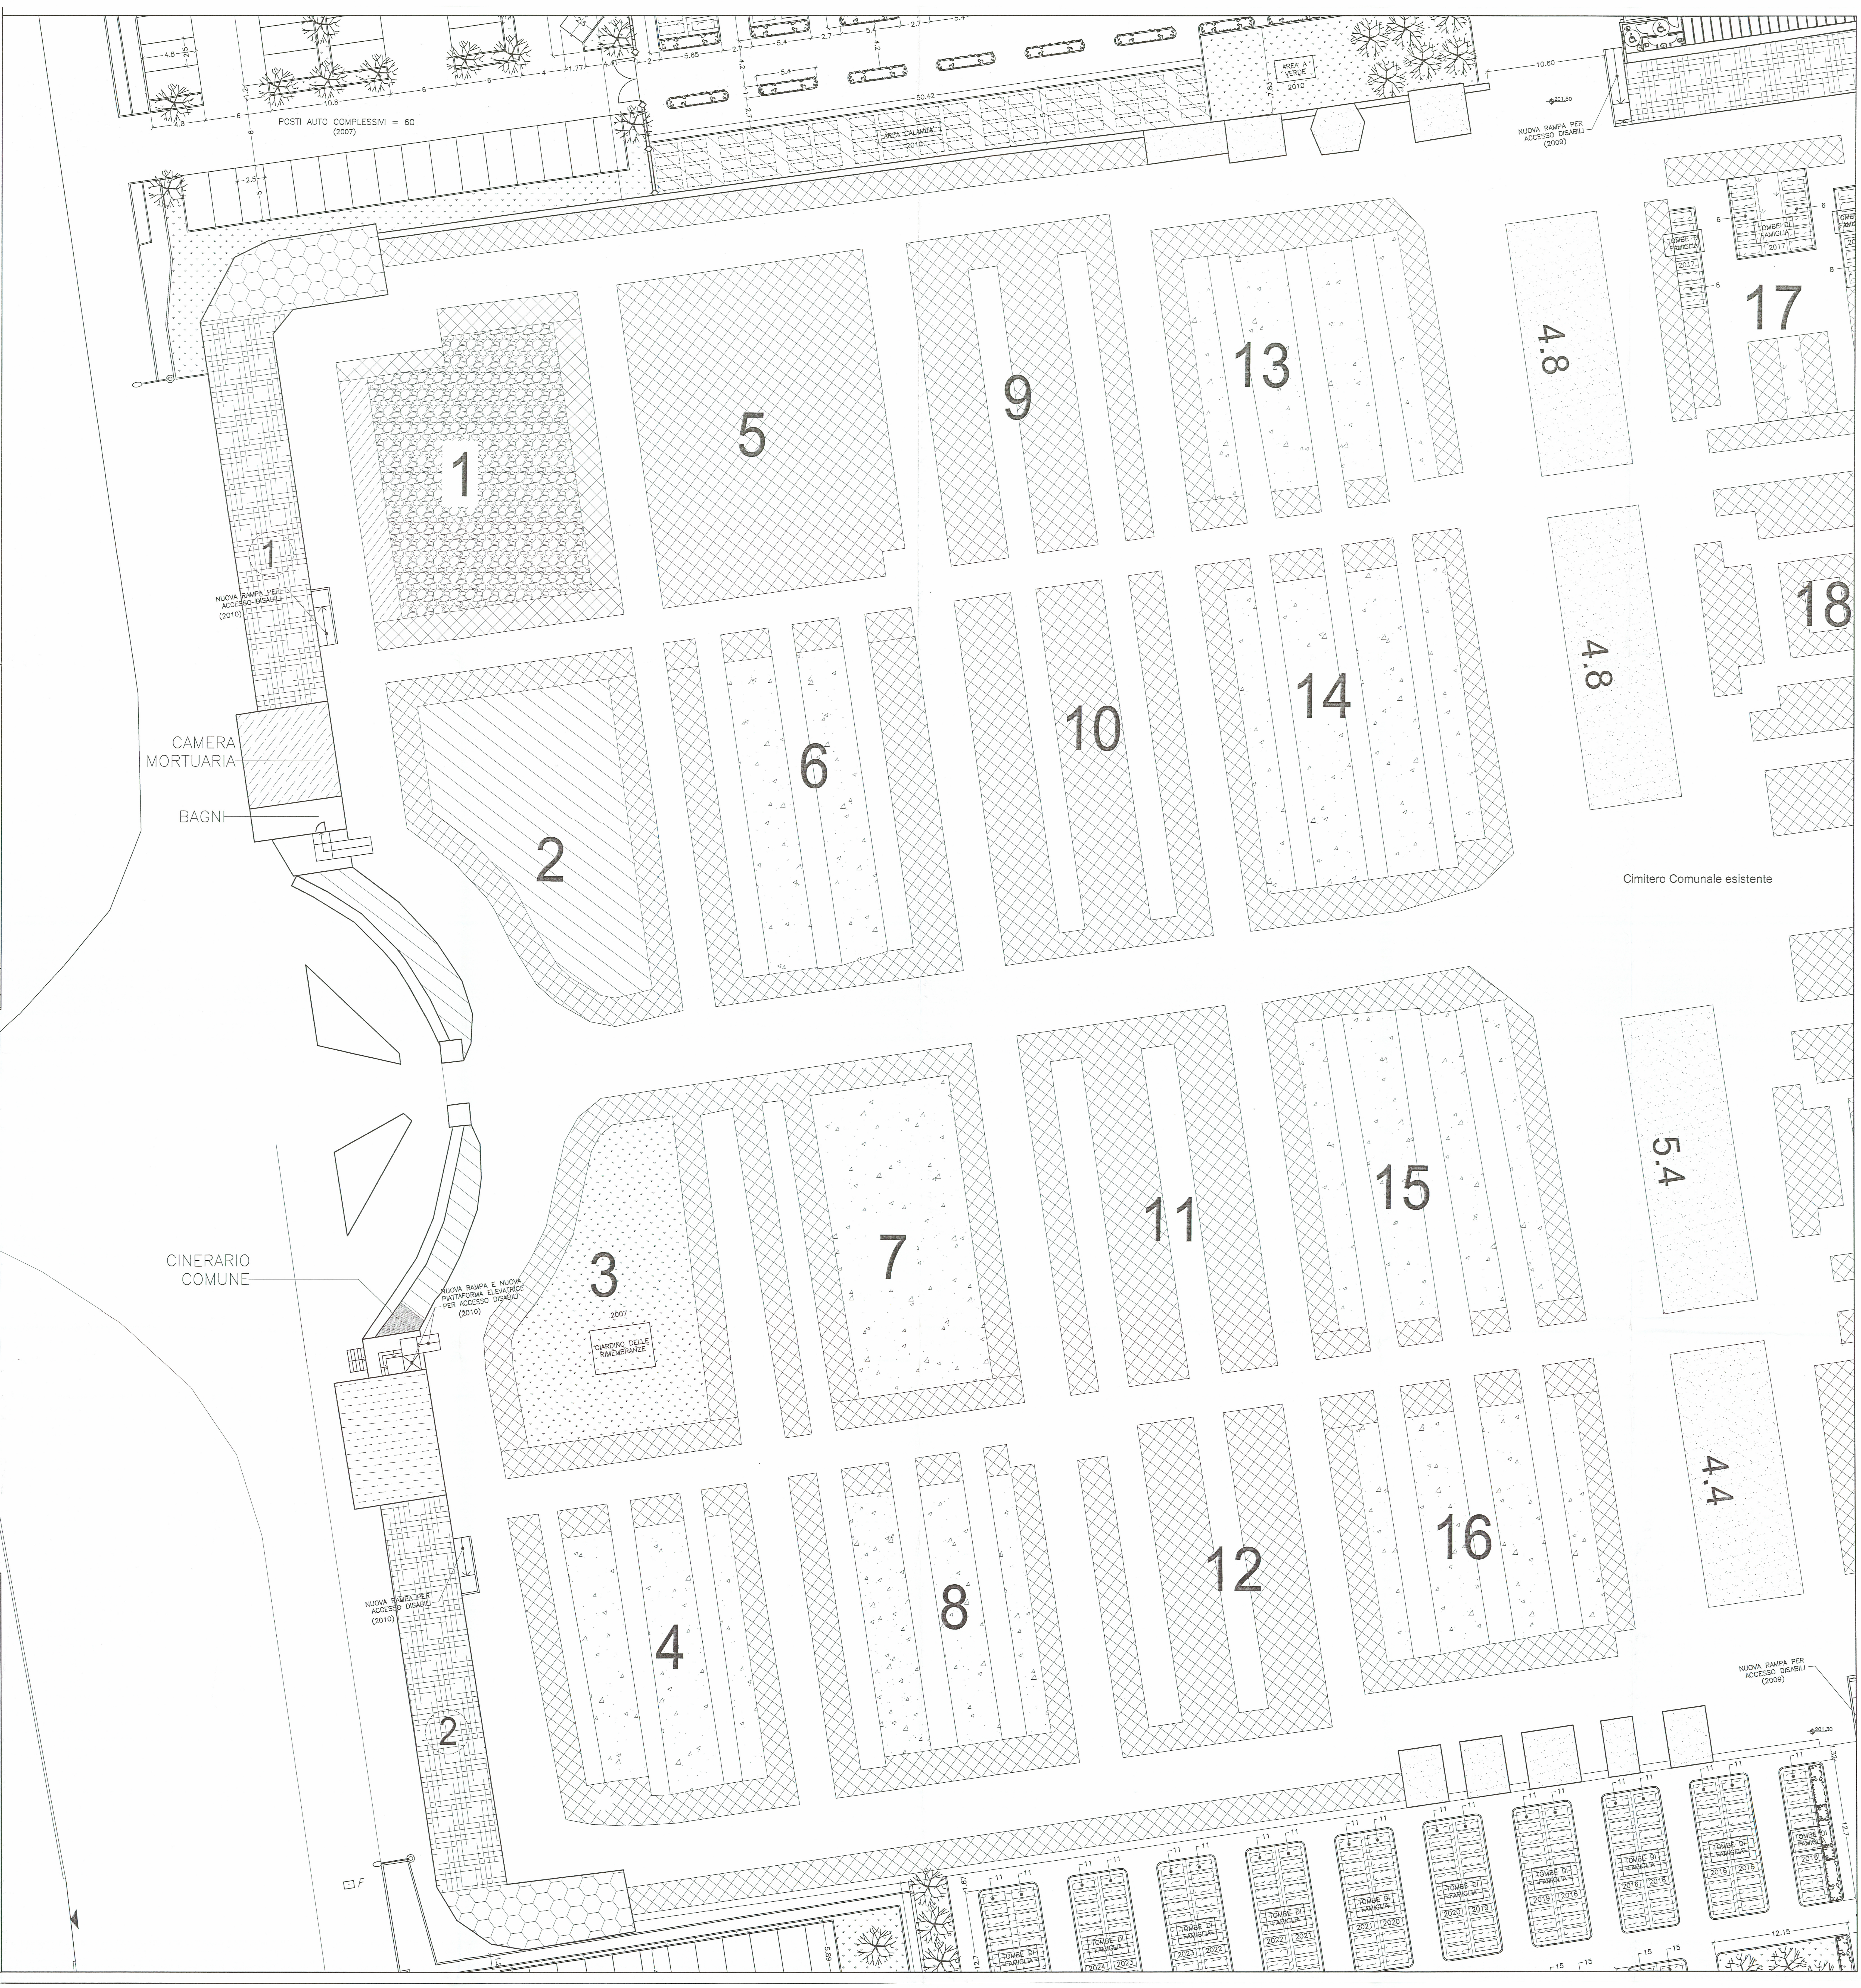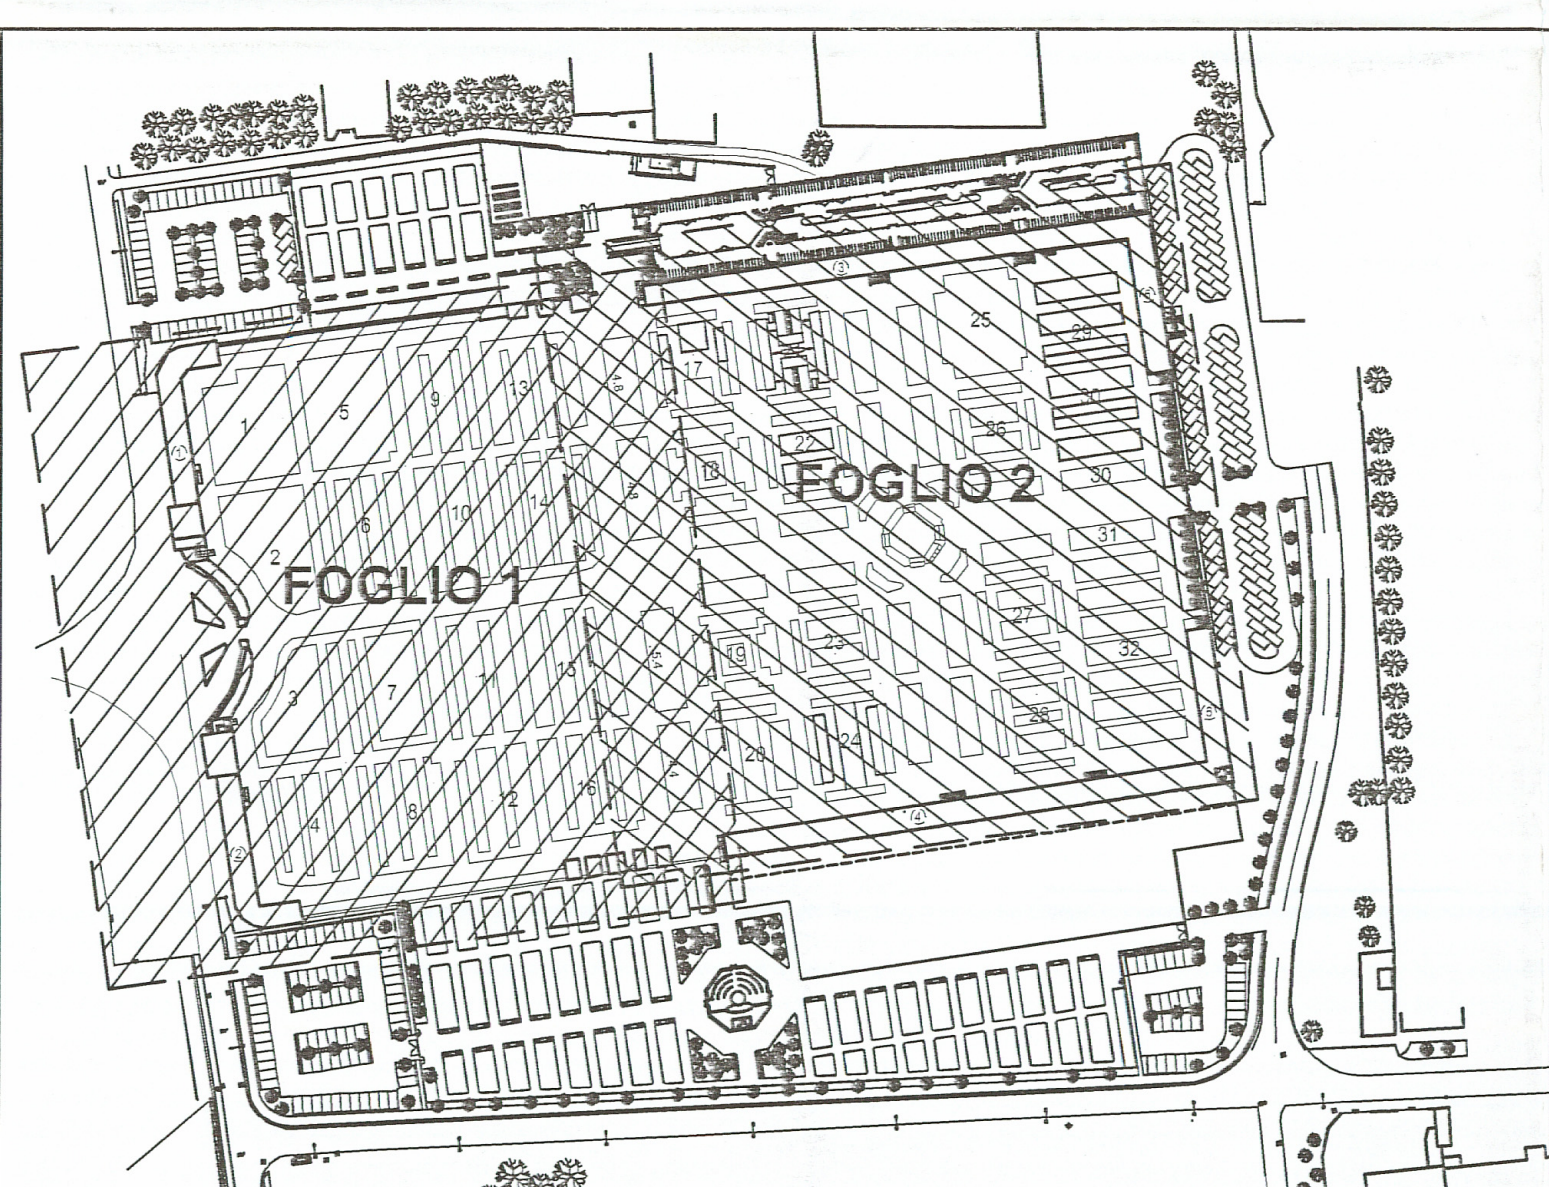

Allegato parte integrante alla delibera di
 C.C. n. 46 del 25.09.2007
 IL VICE PRESIDENTE E SEGRETARIO GENERALE
[Signature]

LEGENDA

	CAMPI COMUNI		COLOMBARI 40 ANNI
	CAMPO COMUNE BAMBINI E NATI MORTI		OSSARI
	TOMBE DI FAMIGLIA		OSSARIO COMUNE
	SEPOLTURE NON CATTOLICHE		FAMEDIO - LOCULI - OSSARI
	FOSSIE BIMBI PERPETUE		CAMERA MORTUARIA
	SPAZIO INUMAZIONI PER CALAMITA'		UFFICIO CUSTODE
	CAPPELLE		CENERARIO COMUNE
	VERDE CIMITERIALE		
	FUTURE TOMBE DI FAMIGLIA A DUE POSTI		FUTURE TOMBE DI FAMIGLIA A QUATTRO POSTI