


PLANIMETRIA DI PROGETTO AREE PUBBLICHE 2

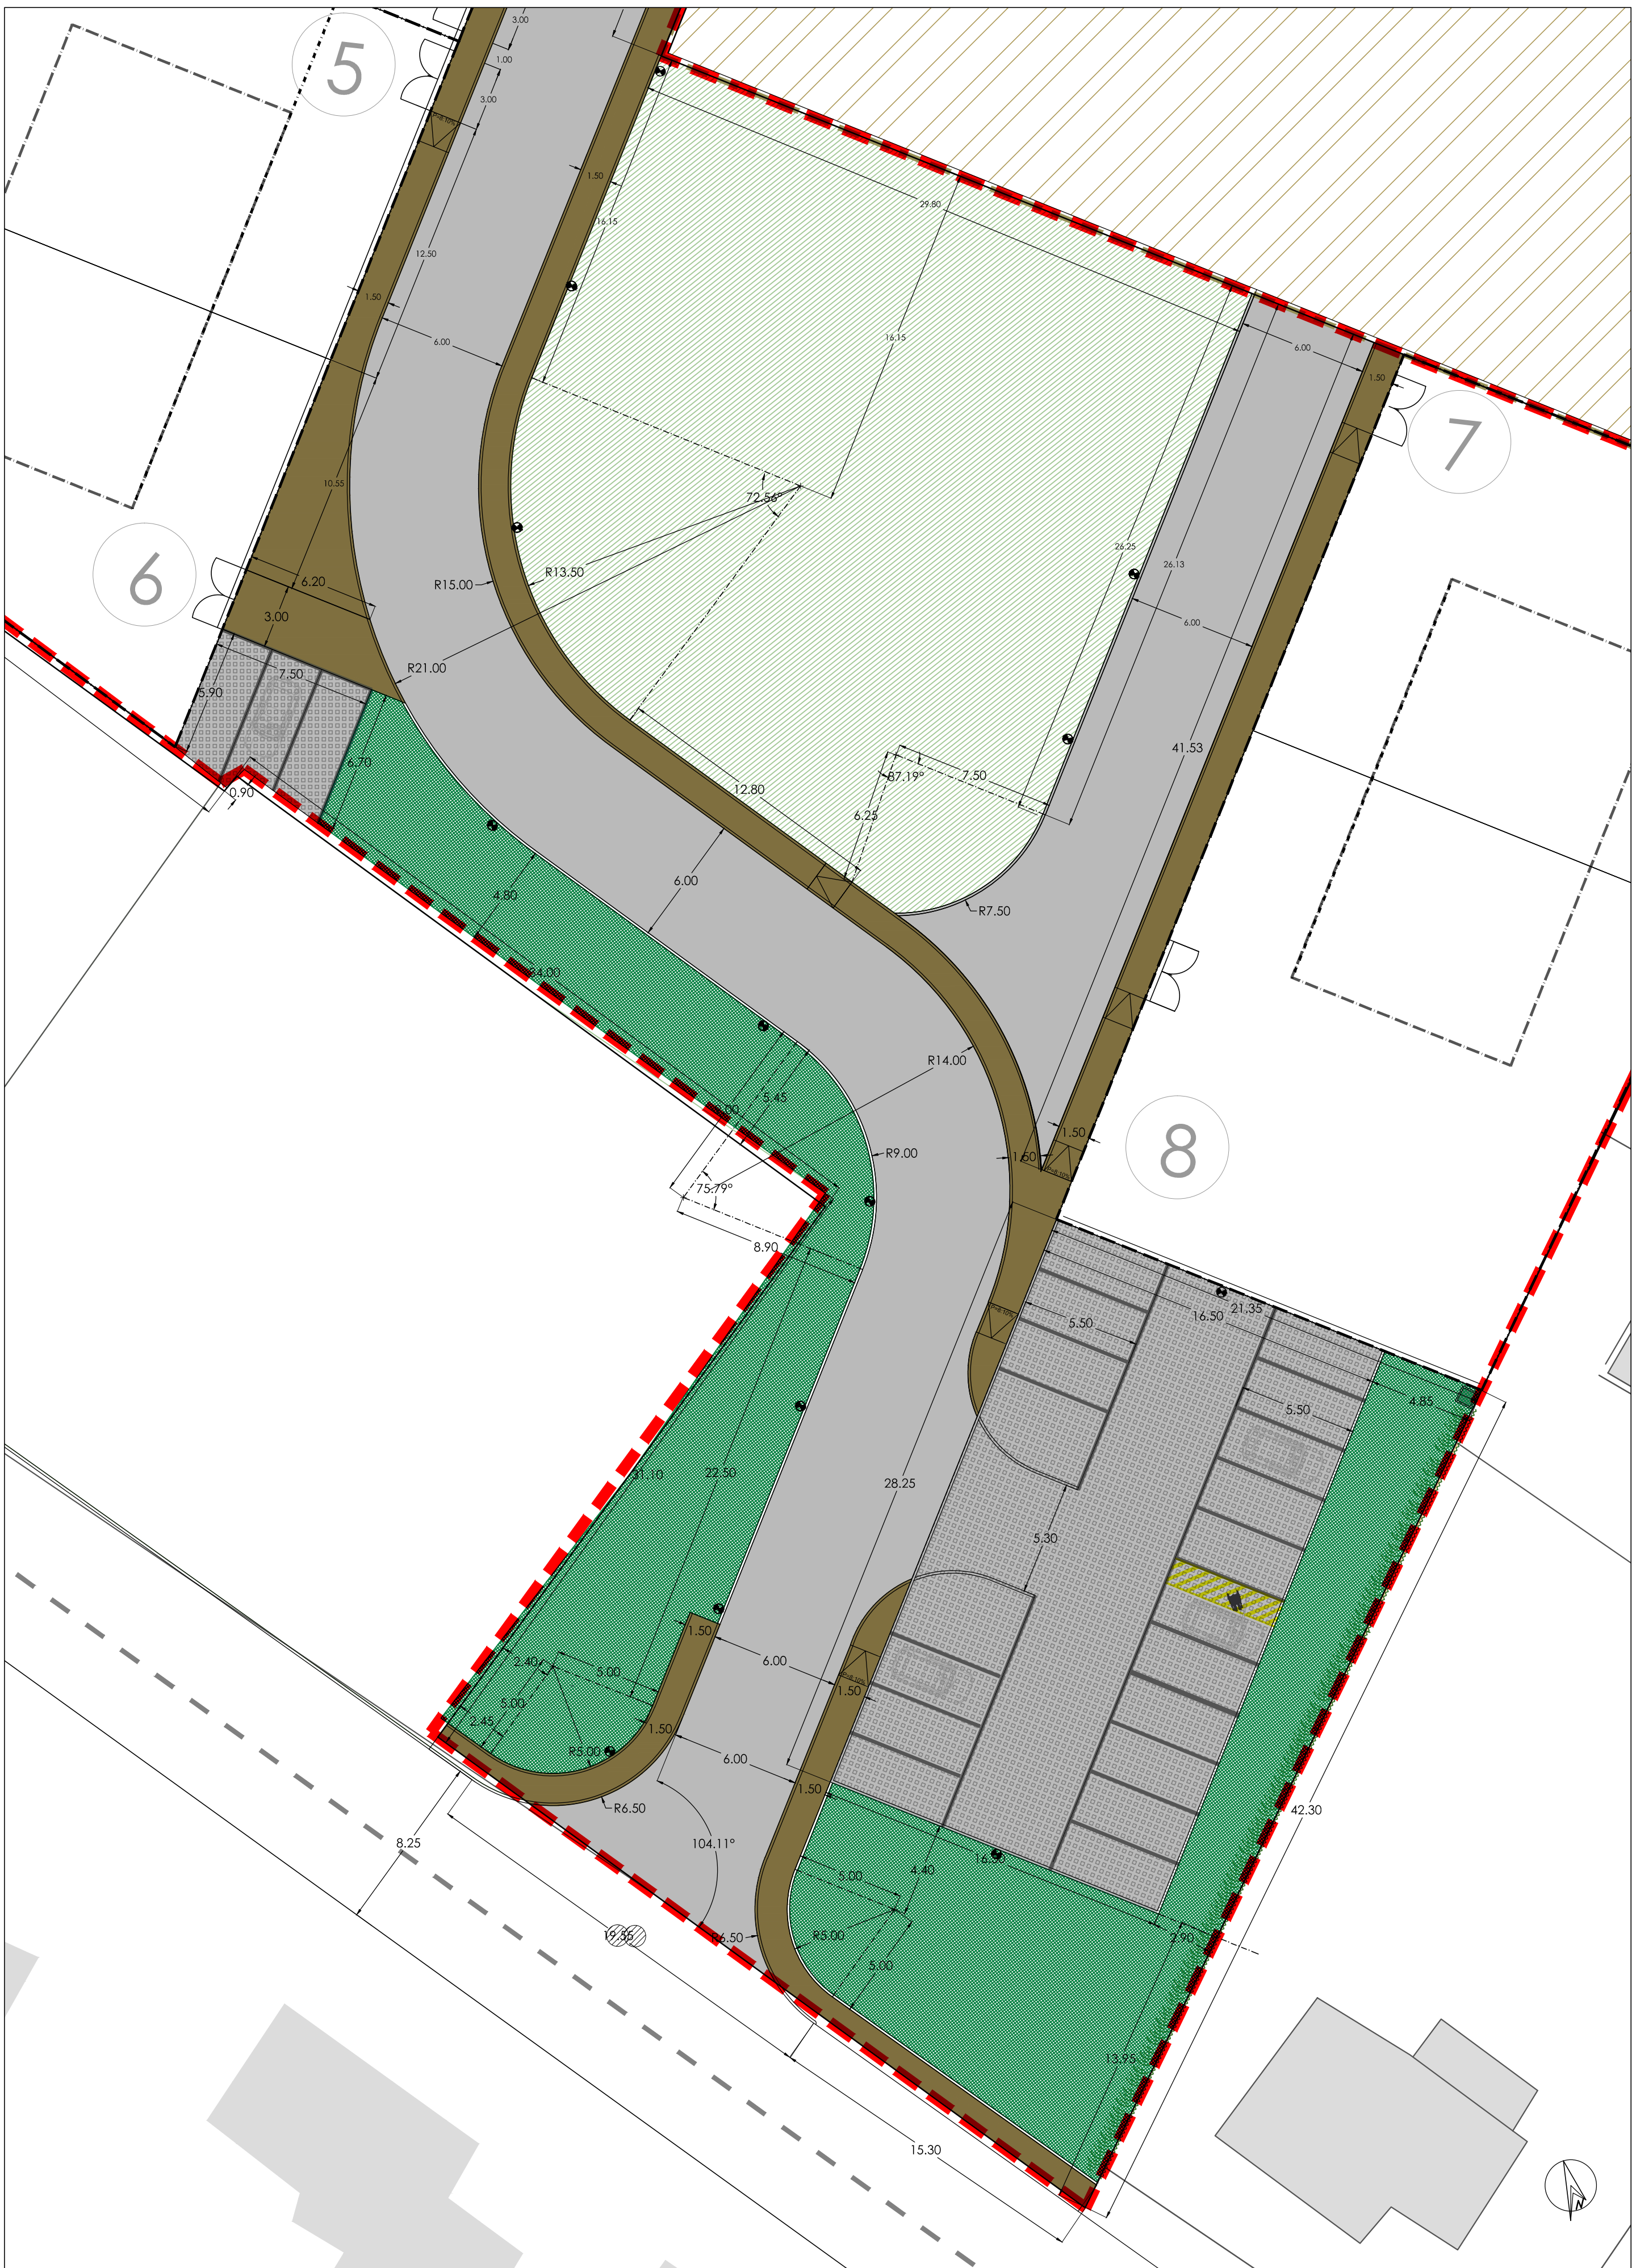

PLANIMETRIA DI PROGETTO AREE PUBBLICHE 1

LEGENDA	
	VERDE PUBBLICO DI TIPO U2
	VERDE PUBBLICO DI TIPO U1
	PARCHEGGIO PUBBLICO
	MARCIAPIEDI
	STRADA
	PERIMETRO DEL COMPARTO

Provincia di Parma  
COMUNE DI MONTECHIARUGOLO  
località Basilicogioiano

**ART.7 Basilicogioiano**  
ACCORDO OPERATIVO  
Ai sensi dell'art. 4 e dell'art. 38 della  
L.Re. n. 24/2017

PROPRIETÀ  
**EREDI CHIERICI**  
Beatrice CHIERICI  
Enrica CHIERICI  
Tina CHIERICI  
Ivo MORA  
Marta MORA  
Paolo IEMMI

Titolo dell'elaborato  
**STATO DI PROGETTO**  
concordato 10agosto20  
**PLANIMETRIA QUOTATA**  
**STRADE-MARCIAPIEDI**  
**PARCHEGGI-VERDE PUBBLICO**

**TAV-S\_P-04**

SCALA 1:200

revisione n°	DATA	OGGETTO
1	28.03.2020	N.1
2	10.08.2020	rielaborazione completa

progettisti  
geom. **Angelo Ombellini** arch. **Francesca Bazzoni**  
studio via Dante 18 Basilicogioiano Parma  
contatti e-mail [studio@ombellini.it](mailto:studio@ombellini.it) [angelo.ombellini@propec.it](mailto:angelo.ombellini@propec.it)  
tel. 0521/661068

arch. **Giulia Ombellini**  
studio via Argentei nord n. 4/Basilicogioiano Pr  
contatti e-mail [studio@giuliaombellini.it](mailto:studio@giuliaombellini.it)  
tel. 349/915317

