


PLANIMETRIA DI PROGETTO AREE PUBBLICHE

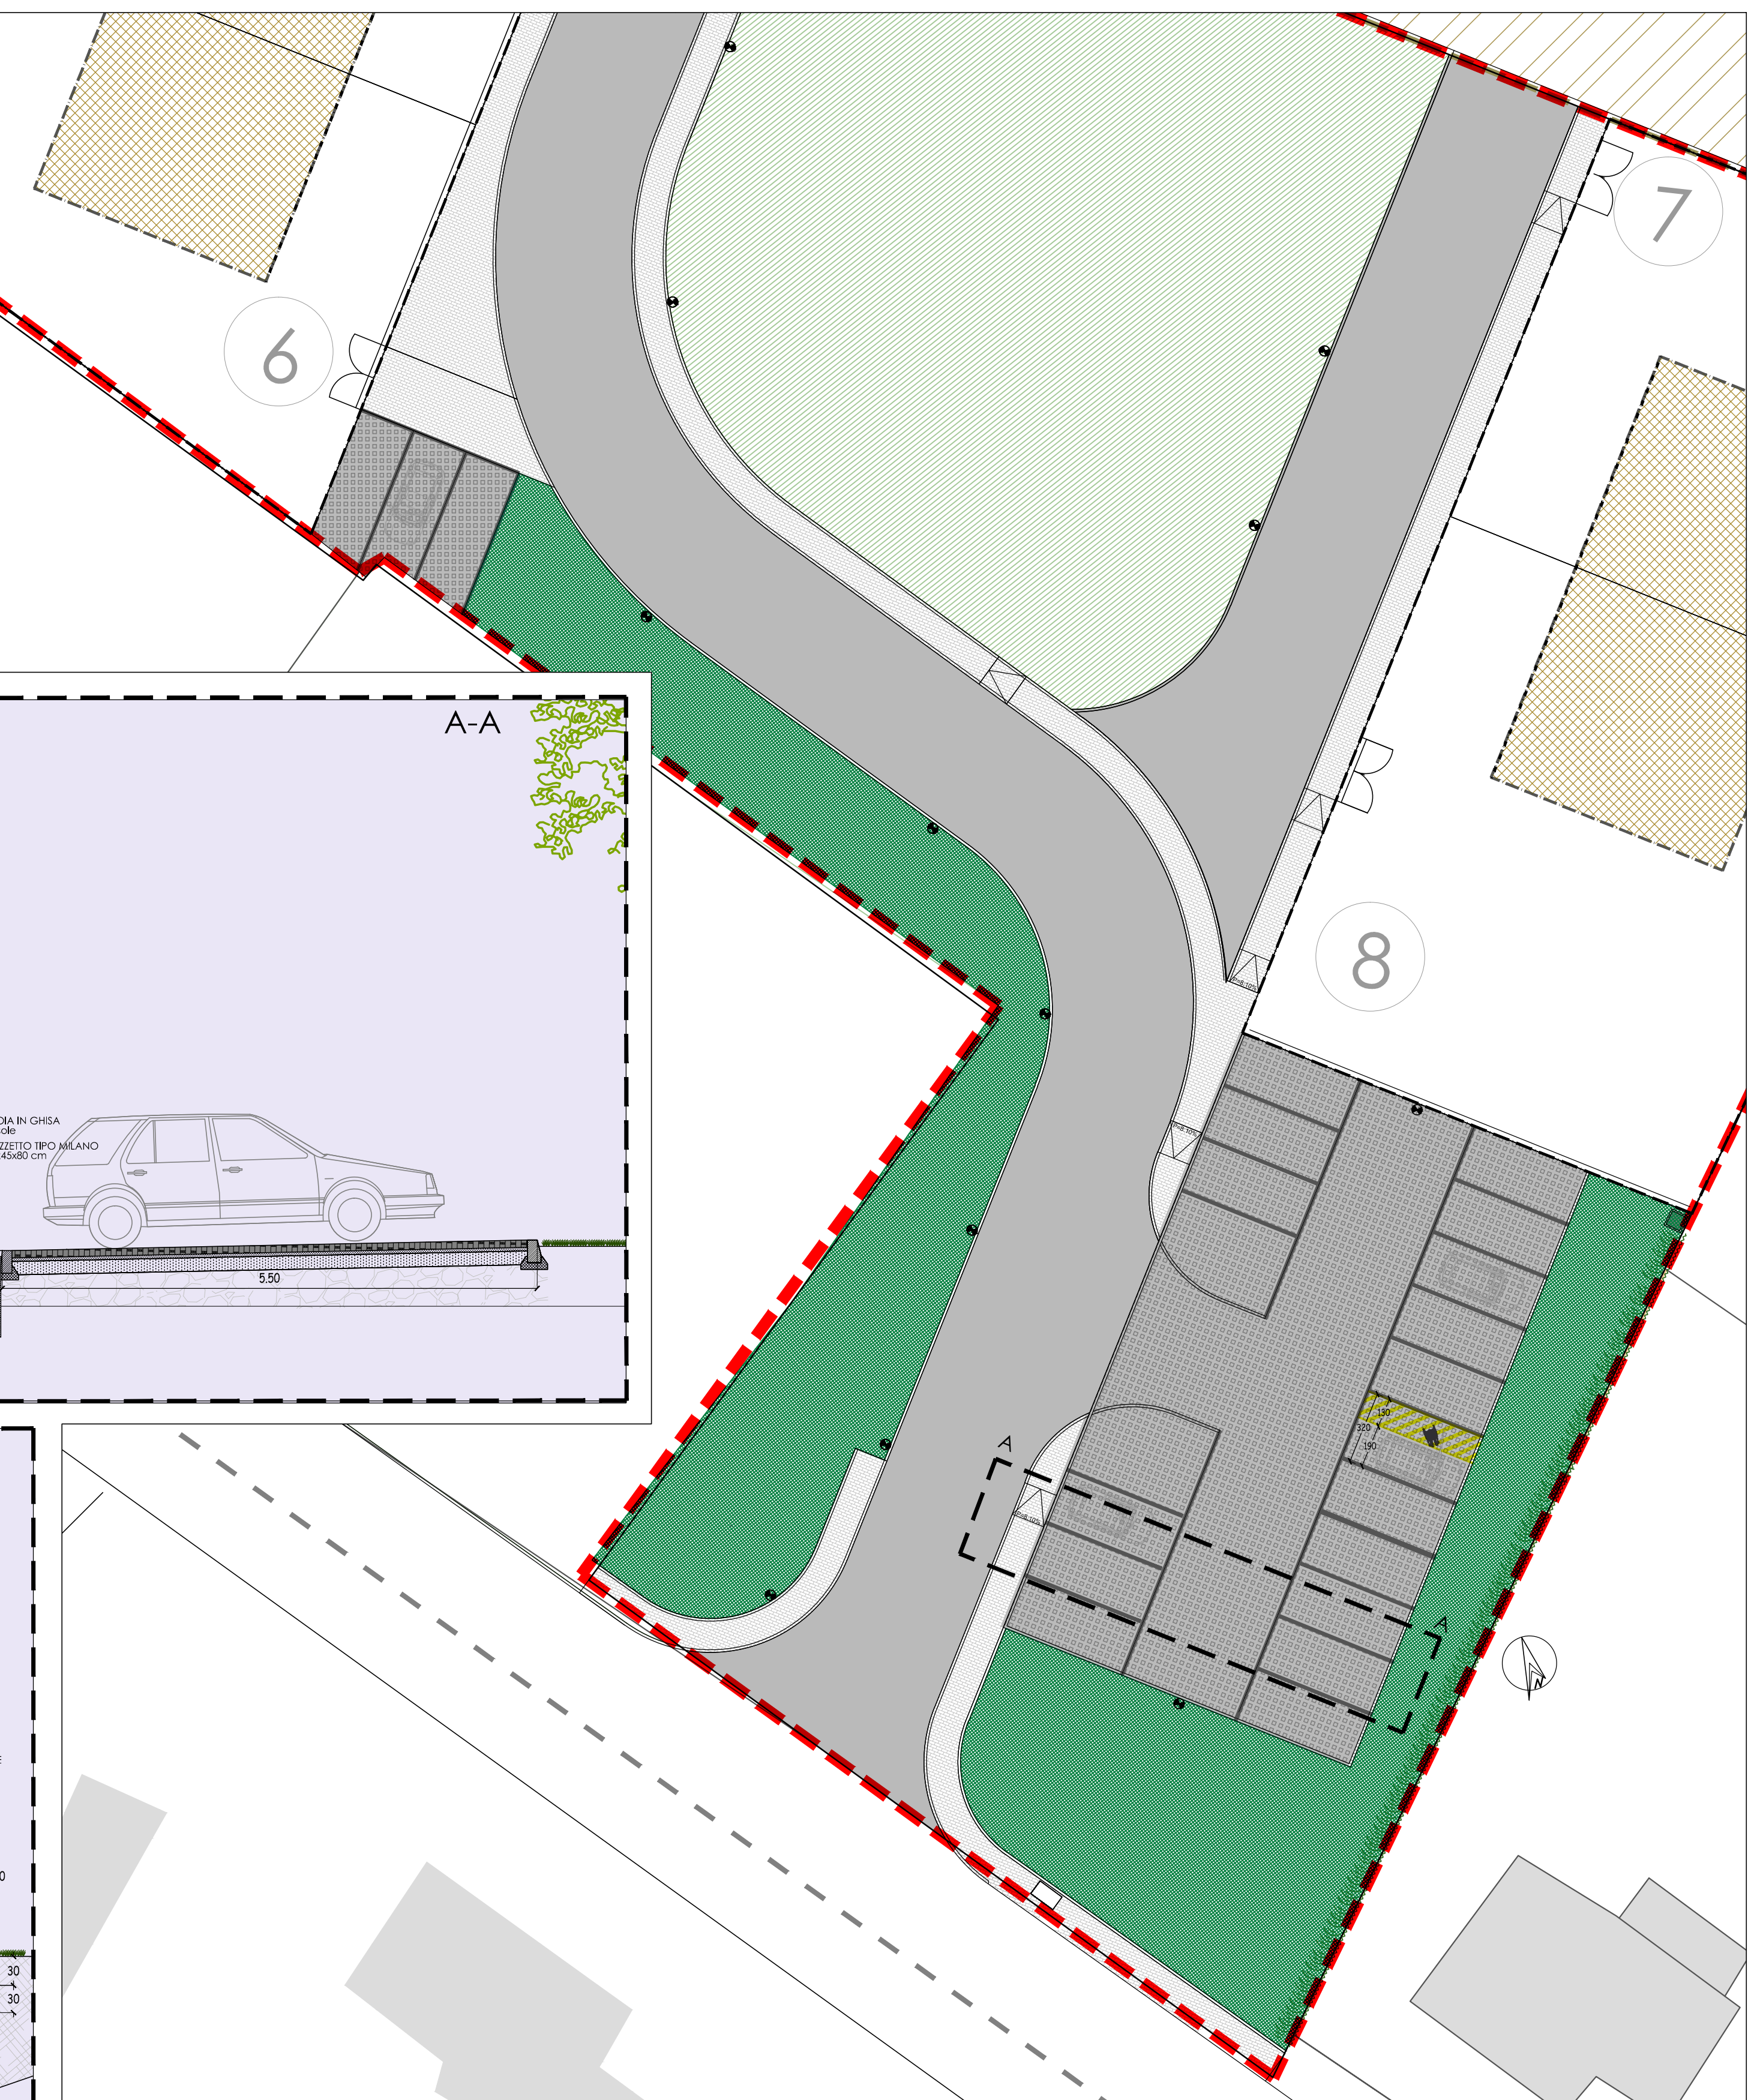

PLANIMETRIA DI PROGETTO AREE PUBBLICHE

LEGENDA

[Pattern]	EDIFICI PLURIFAMILIARI
[Pattern]	PARCHEGGIO PUBBLICO
[Pattern]	PAVIMENTAZIONE MARCIAPIEDI
[Pattern]	STRADA
[Pattern]	PERIMETRO DEL COMPARTO

Provincia di Parma
COMUNE DI MONTECHIARUGOLO
località Basilicogioiano

ART.7 Basilicogioiano
ACCORDO OPERATIVO
Ai sensi dell'art. 4 e dell'art. 38 della
L.R. n. 24/2017

PROPRIETA'
EREDI CHERICI
Beatrice CHERICI
Enrica CHERICI
Tina CHERICI
Ivo MORA
Marta MORA
Paolo IEMMI

Titolo dell'elaborato
STATO DI PROGETTO
concordato 10agosto20

PLANIMETRIA
STRADE-MARCIAPIEDI
PARCHEGGI-VERDE PUBBLICO
SEZIONI SPECIFICHE

TAV-S_P-05

SCALA 1:200-50

revisione	DATA	OGGETTO
1	28/03/2020	N.1
2	10/08/2020	rielaborazione completa

progettisti
geom. Angelo Ombellini geom. Francesca Bazzoni
studio via Dante 18 Basilicogioiano Parma
contatti e-mail: studioombellini.it, angelo.ombellini@propec.it
tel. 0521/481055

arch. Giulia Ombellini
studio via Argin rosso 1, 14018 Basilicogioiano Pr
contatti e-mail: studiogiuliaombellini.it
tel. 348/615617

TUTTI I DATI SONO PRESENTI IN FORMA DI LISTE E TAVOLE DA APPROVAZIONE E LA CESSIONE E' IN TUTTA SOSTA SOSTA AUTORIZZAZIONE