
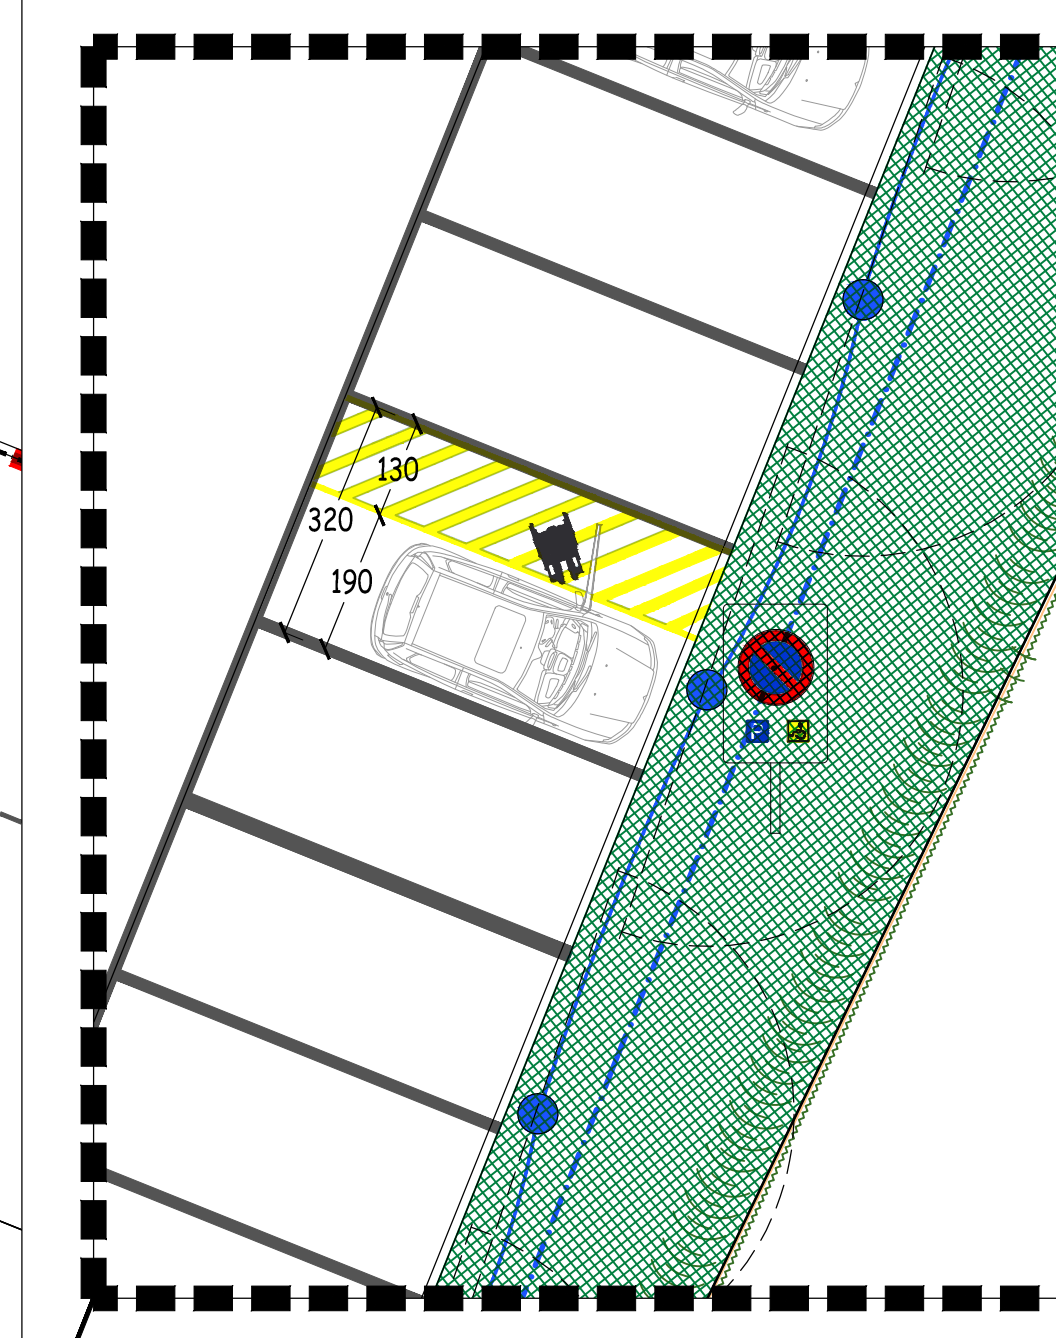


SEGNALETICA VERTICALE

Legend for vertical traffic signs:

- "stop"
- "precedenza"
- "parcheggio"
- "obbligo svolta"
- "attraversamento pedonale"
- "parcheggio"
- "parcheggio disabili"
- "area verde pubblico"

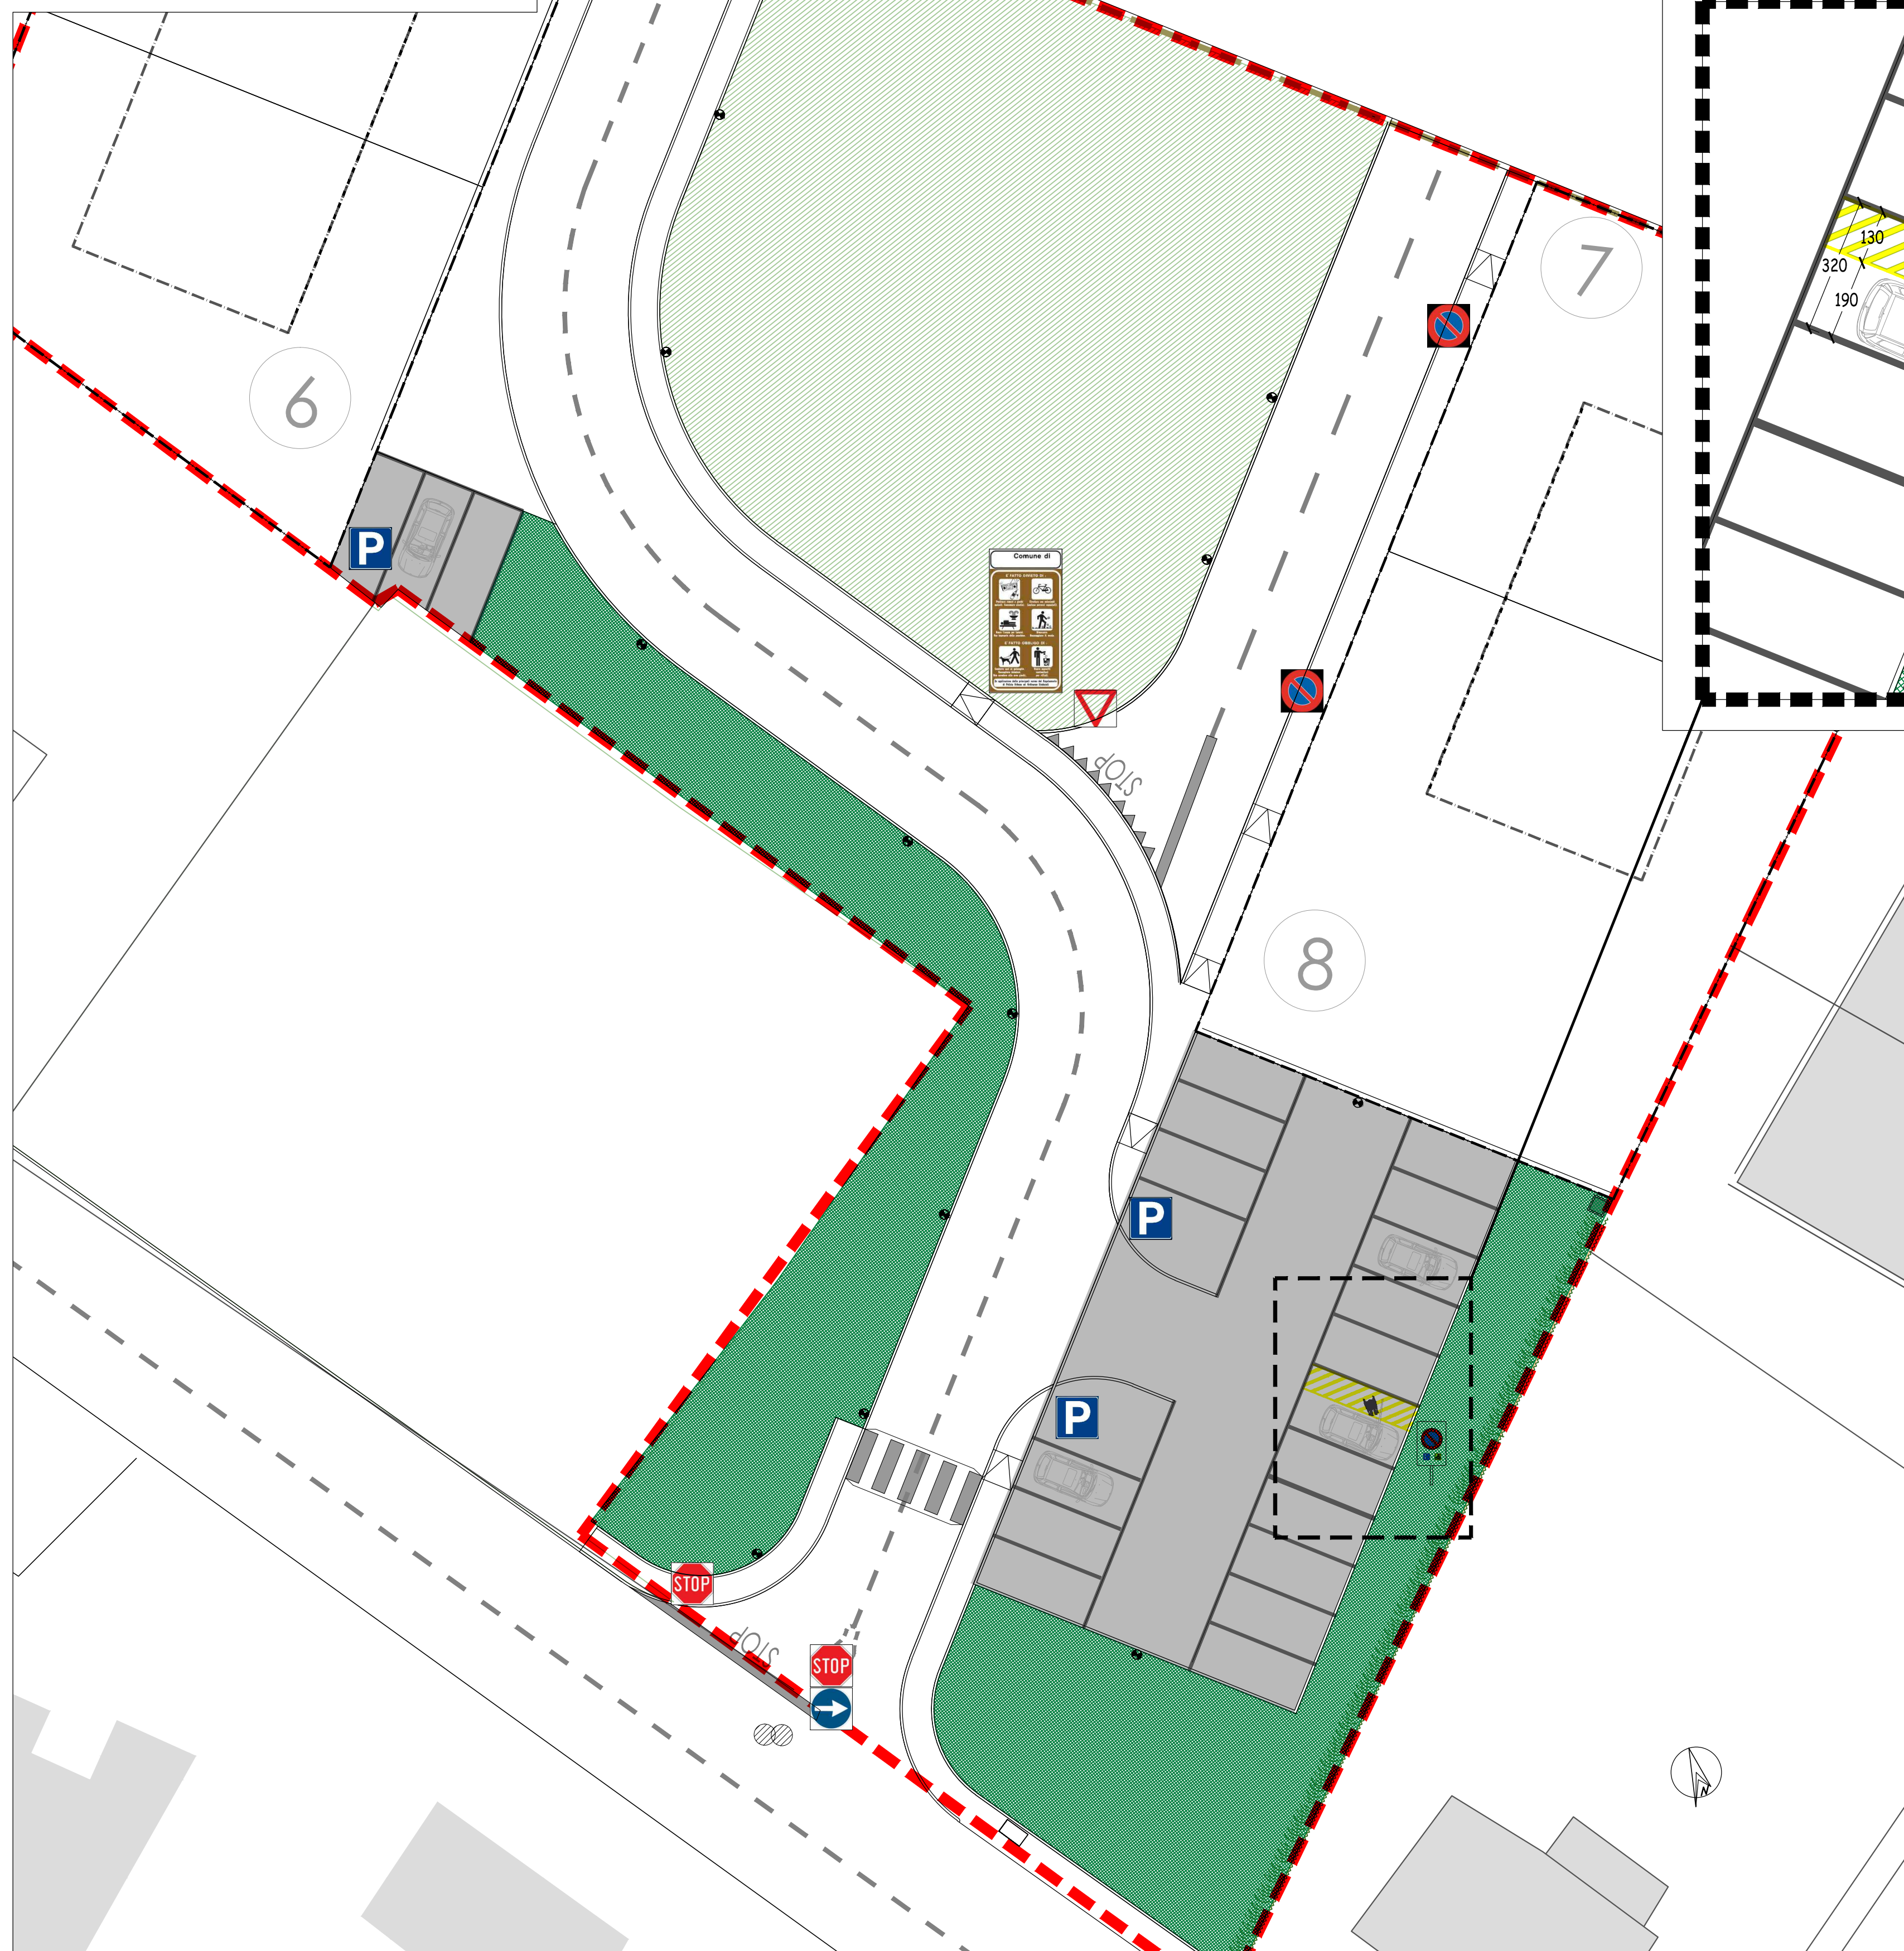

Codice della strada, Regolamento art. 149 - DPR 503/96

PANNELLO AGGIUNTIVO

PLANIMETRIA

Provincia di Parma
COMUNE DI MONTECARGO
località Basilicagliano

ART.7 Basilicagliano
ACCORDO OPERATIVO
Ai sensi dell'art. 4 e dell'art. 38 della
L.R. n. 24/2017

PROPRIETÀ
EREDI CHERICI
Beatrice CHERICI
Enrica CHERICI
Tina CHERICI
Ivo MORA
Marta MORA
Paolo IEMMI

Titolo dell'incarico:
STATO DI PROGETTO
concordato 10 agosto 2020

PLANIMETRIA
SEGNALETICA STRADALE

TAV-S_P-13

SCALA 1:200-100

Revisione n°	DATA	OGGETTO
1	28/03/2020	N.1
2	10/08/2020	relaborazione completa

progettisti
gen. Angelo Ombellini e Francesca Bazzoni
studio via Regio Emilia 140 - Montecarlo Pr
contatti e-mail: studioombellini@studioombellini.it tel. 0521/616166

coll. Giulia Ombellini
studio via Regio Emilia 140 - Montecarlo Pr
contatti e-mail: studioombellini@studioombellini.it tel. 0521/616167