
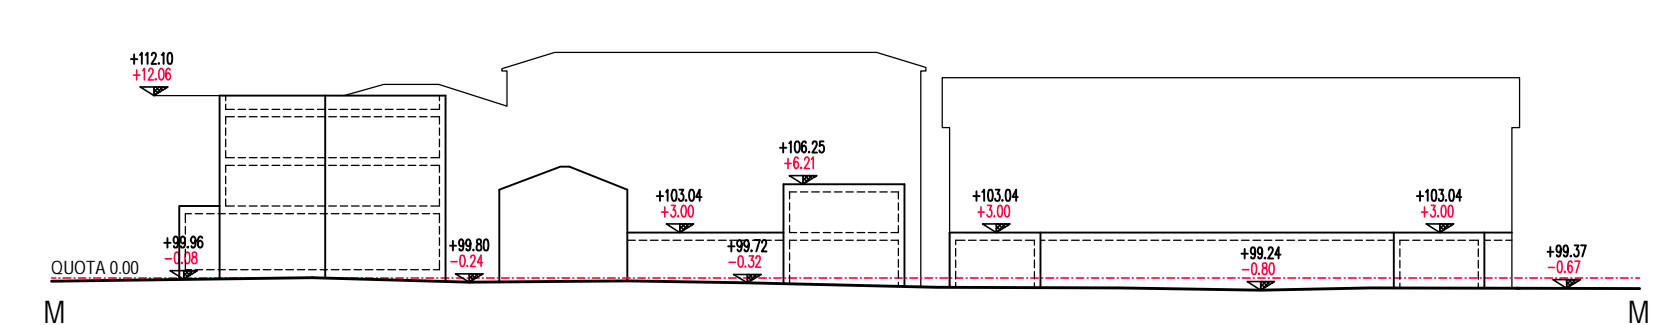
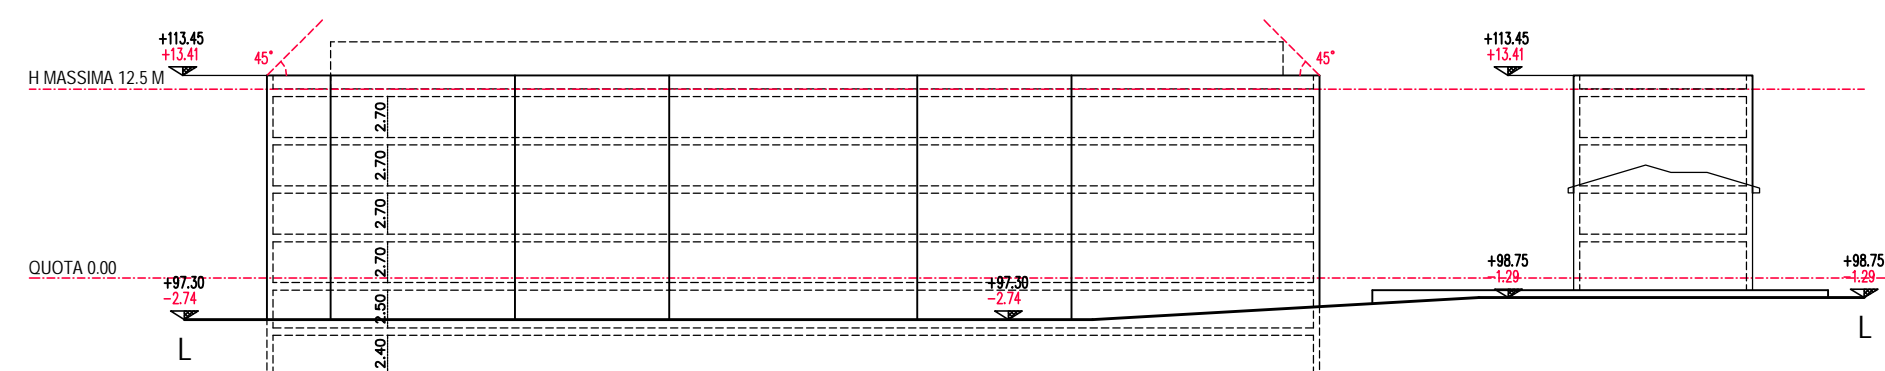
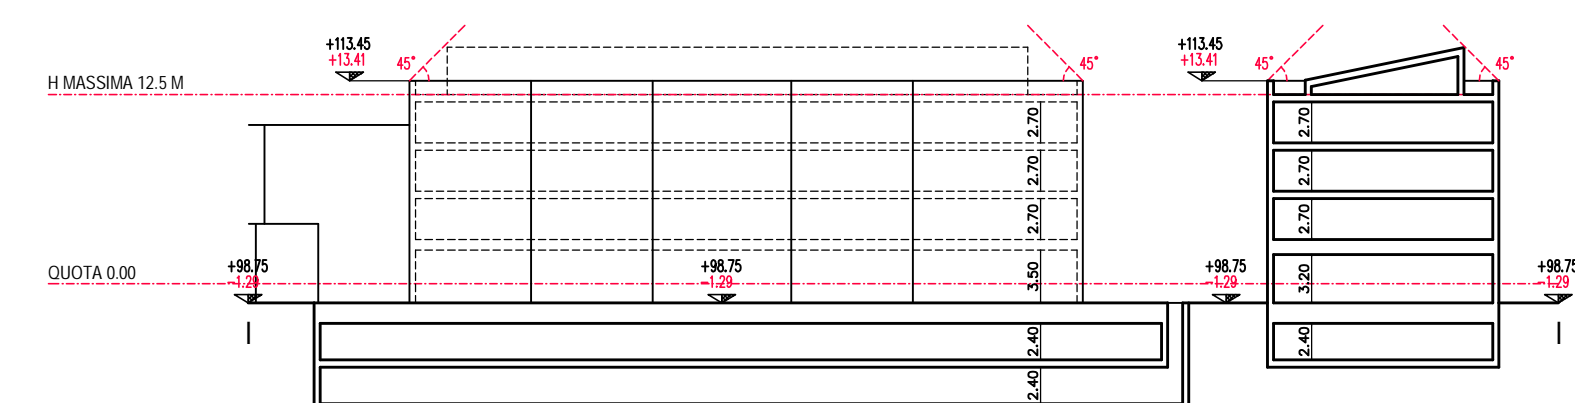
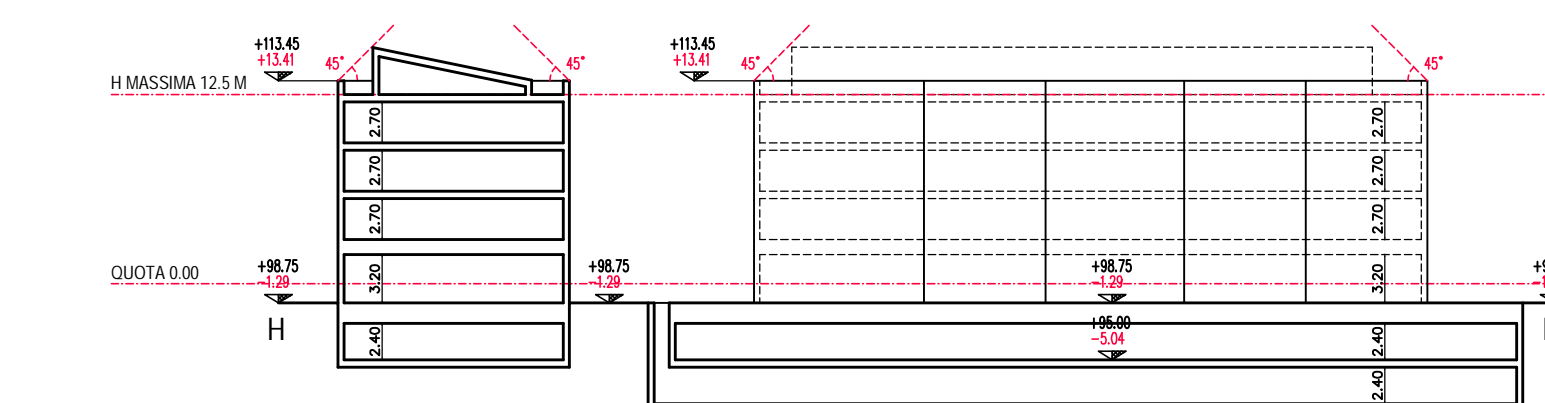
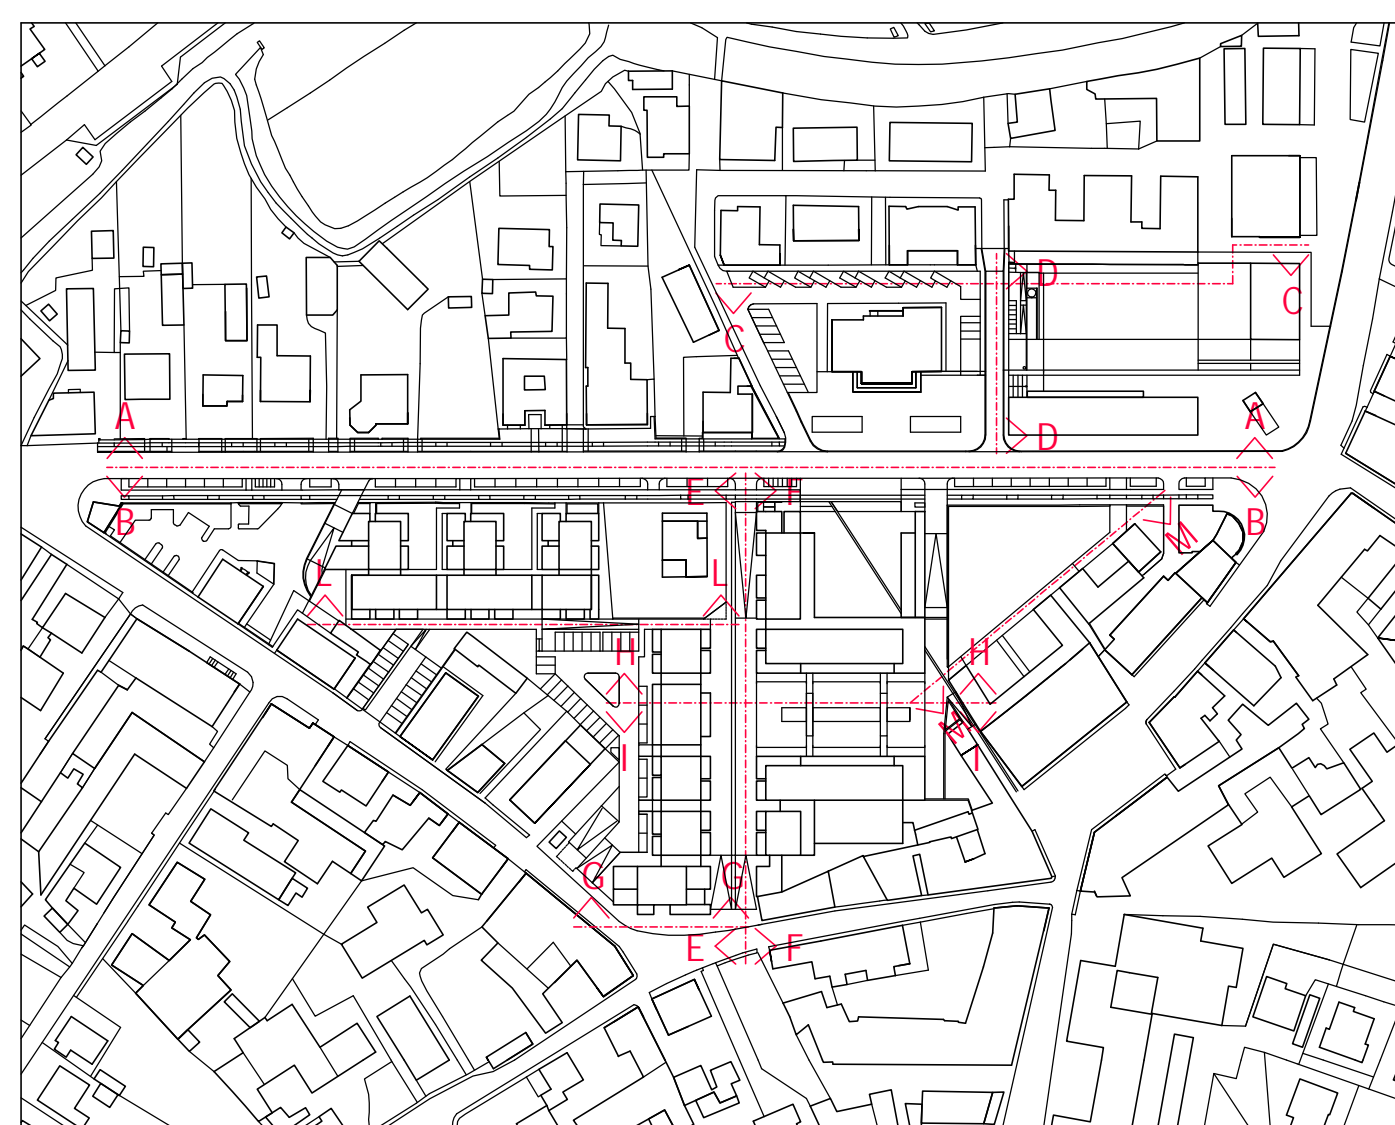
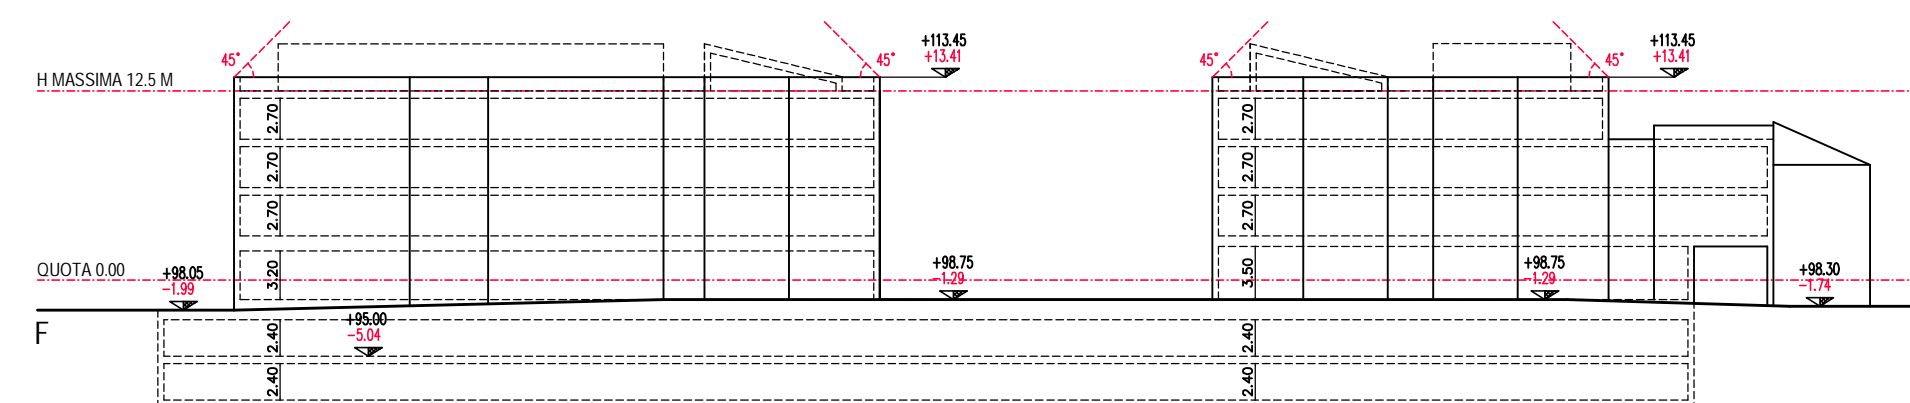
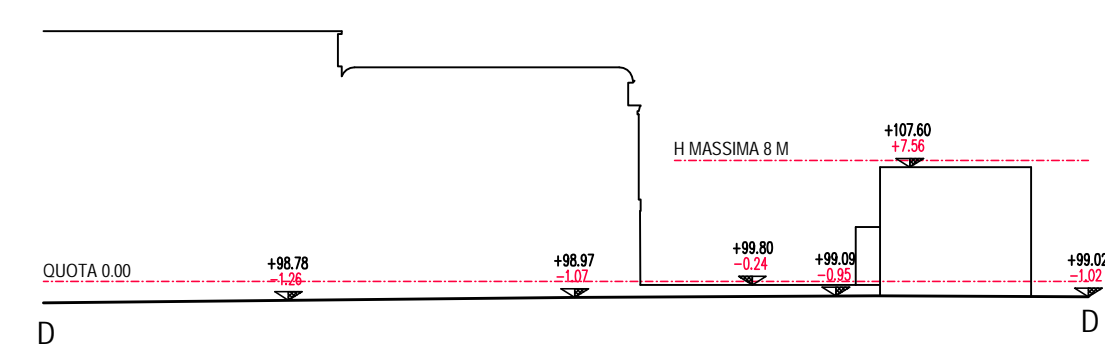


QUOTE RELATIVE
QUOTE ASSOLUTE

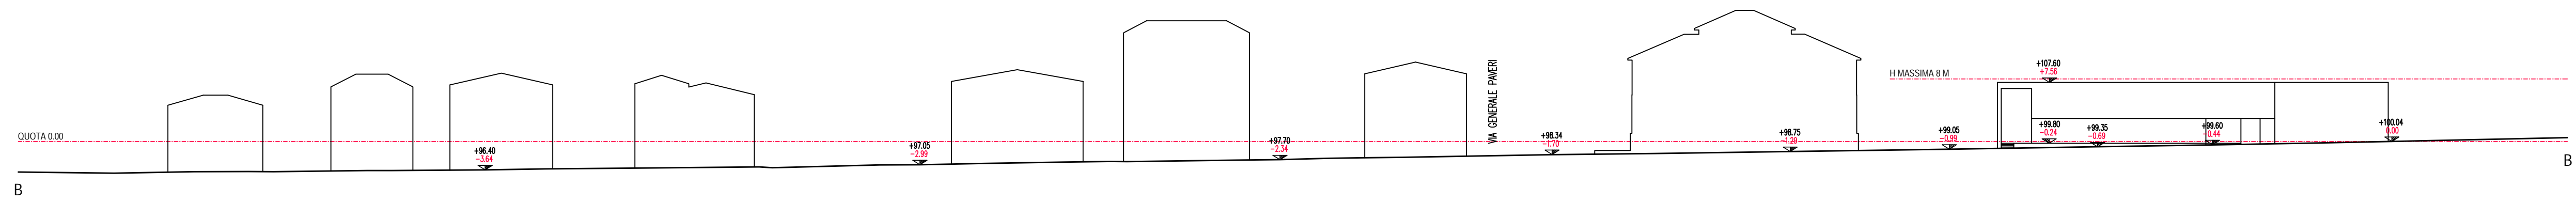

PROGRAMMA DI
RIQUALIFICAZIONE URBANA
DEL CENTRO DI COLLECCHIO

VARIANTE

PROGETTO DI VARIANTE
TAV. 24/var

OTTOBRE 2011

VIA DALMAZIA, 34/A - 43100 PARMA
TEL. 0521/230073 E MAIL posta@studicous.it