

Regione Emilia-Romagna

181070 (63)
→ Scheda da ritornare al Genio Civile

Pratica N°

--	--	--	--

--	--	--

COMPENSORIO

COMUNE-Istat

PG19
0630

-Ditta MAZZIERI CORINNA & IA' MAGHENZANI MARIA
residente a PARMA in Via PAGANINI 14
-Pozzo ad uso irriguo in Comune di S. Secondo Pr
Frazione Corteclacciosi Località _____ Mapp. N° 44 / Fg. 27
-Data di ultimazione della perforazione: 1958
-Ditta perforatrice: Cavallotti Uello di S. Secondo Pr

CARATTERISTICHE DEL POZZO

*avanpozzo (si o no) si
*diametro interno tubi mm. 150

*profondità mt. 30

EQUIPAGGIAMENTO

*tipo della pompa
orizzontale a motore elettrico
*potenza $\frac{CV}{kW}$ _____
*prevalenza mt. 17
*portata lt/sec. 20

-Livello statico mt. 6
-Portata pozzo: lt/sec. 20
-Superficie irrigata:
ha. 5 are _____ ca. _____
-Consumo giornaliero (24 ore):
metri cubi 170

La Ditta sottoscritta afferma, sotto la propria responsabilità, che la presente dichiarazione è completa e veritiera.

Data 21-1-80

Firma Luigi Polignone

STRATIGRAFIA DEL TERRENO

Indicare la natura dei terreni e le FALDE ACQUIFERE attraversati

Falde captate

-da mt. 0 a mt. 15
argilla

-da mt. 15 a mt. 21
sabbia fine

-da mt. 21 a mt. 30
sabbia grossa grana

-da mt. _____ a mt. _____

-da mt. _____ a mt. _____

-da mt. _____ a mt. _____

-da mt. _____ a mt. _____

-da mt. _____ a mt. _____



Localizzazione del pozzo


Long.

Lat.

Ha.


Quota piano campagna: m.s.l.m.

ANNOTAZIONI: _____

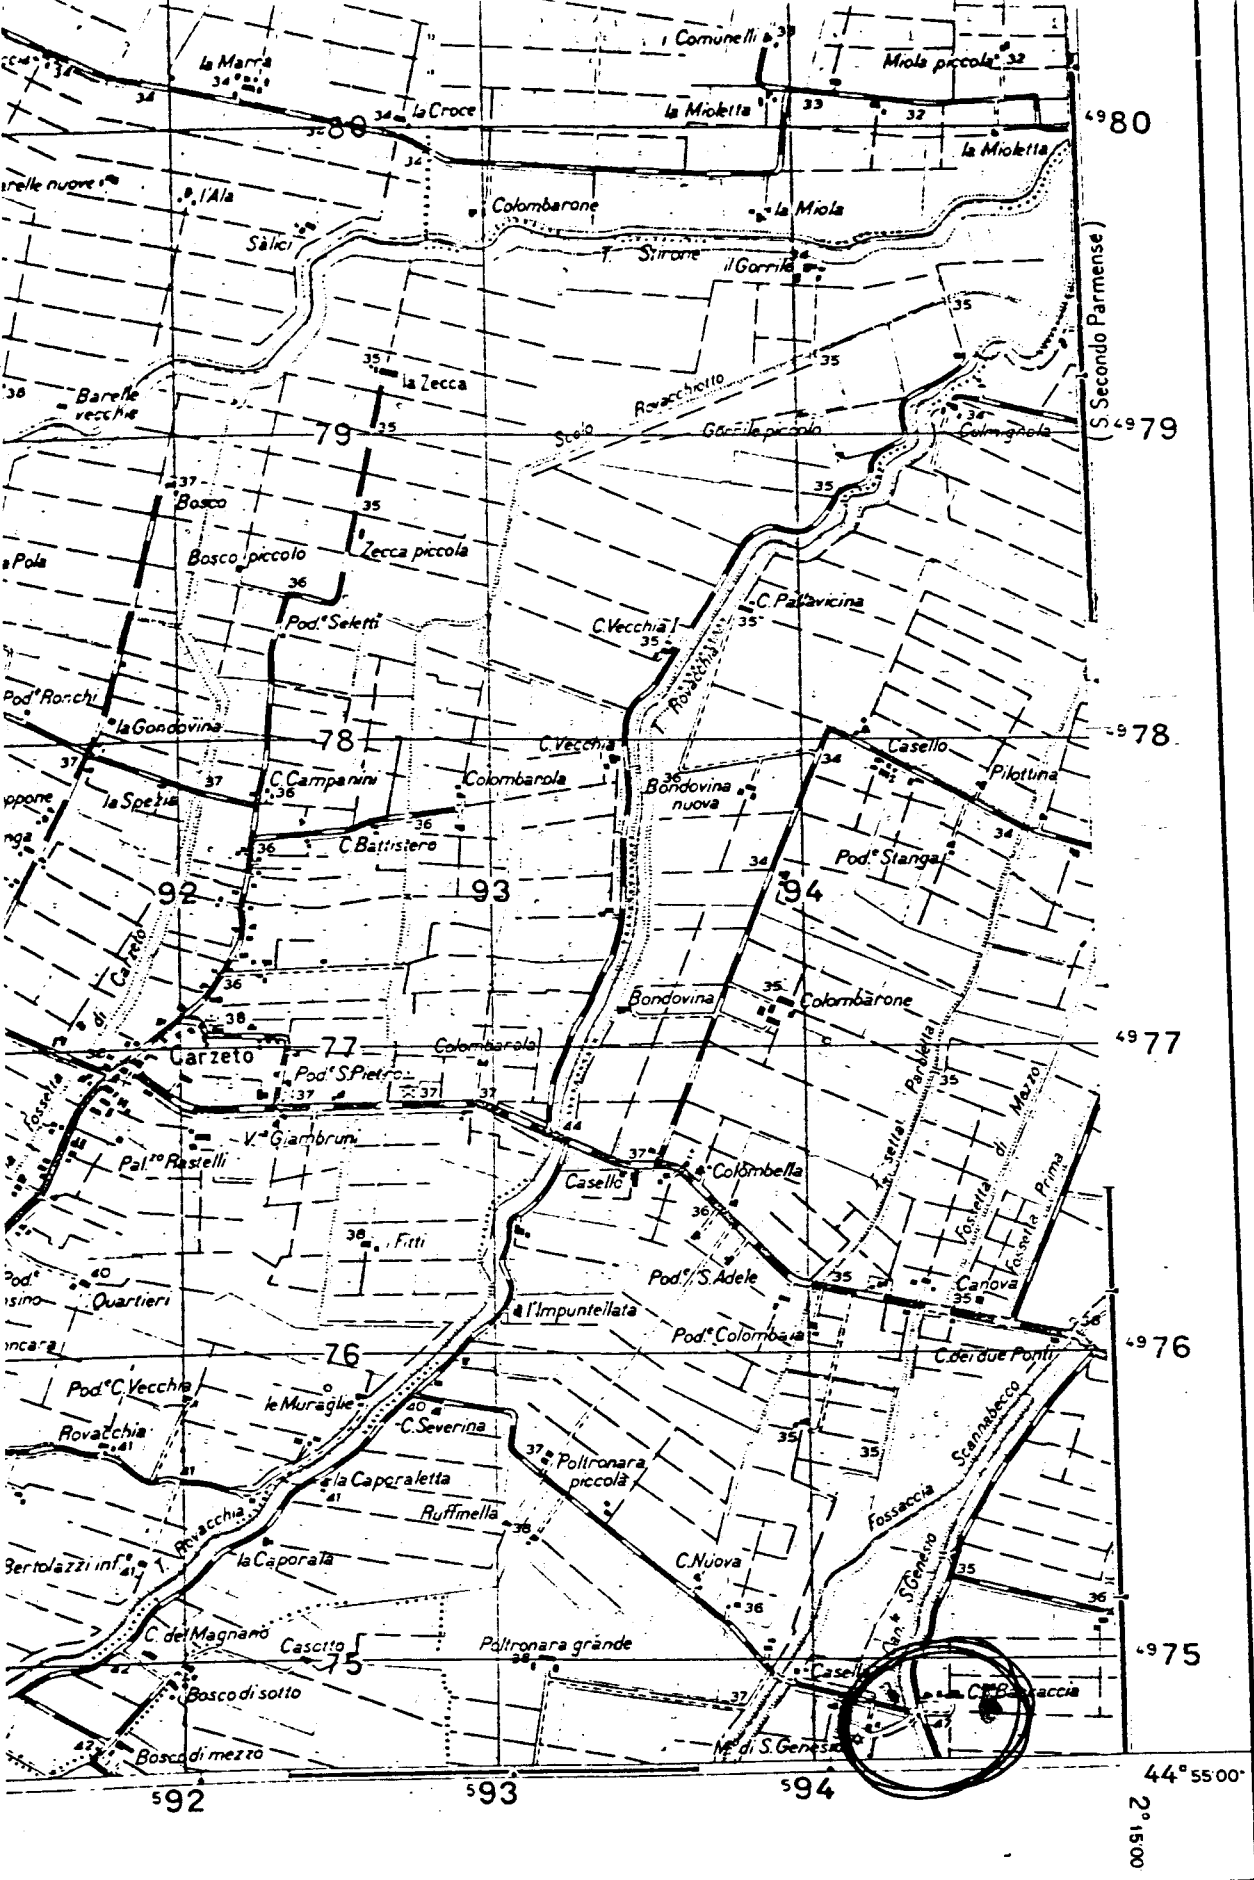

N = Nord vero
 M = Nord magnetico
 D = Declinazione magnetica
 T = Convergenza
 La declinazione magnetica

COORD

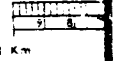

Tutti i diritti di riproduzione riservati

- Casa in muratura, silos, baracca, capanna, rudero
- ▲ Staz. rifornimento ed assistenza auto
- Ferrovia elettrica (aerea, termoelettrica)
- Chiusa cancellata, retinale

- ☆ Faro o fanale, boa luminosa
- △ Monumento notevole
- Pista in cemento negli aeroporti

Vegetazione:

- Frutteti, vigneti
- Oliveti
- Acqueri