

181070

~~VIA CAVOUR?~~

~~VIA CAVOUR?~~

VIII

REGIONE EMILIA-ROMAGNA

Pratica N°

SCHEDA DA RITORNARE AL GENIO CIVILE

P659

- Ditta FERRARI BLANDINA
residente a SAN SECONDO P. SE in Via CAVOUR N. 15
- Perforazione
approfondim. pozzo ad uso POTABILE in Comune di SAN SECONDO P. SE
Frazione ----- Località VIA CAVOUR 15 mapp.n. 202
- Data di ultimazione dei lavori: 29 luglio 1977
- Ditta perforatrice: CORNIALI ENZO - Ronco Campo Canneto (Trecasali)

- Caratteristiche del pozzo:
avanpozzo (si o no) no
Ø interno tubi mm. 38.1
(1"½)
profondità mt. -----


- Caratteristiche del gruppo motore pompa:
livello statico mt. 5.00
tipo della pompa monofase
A.S.A. CM. 32
potenza della pompa CV= 1
tipo del motore monofase

potenza del motore CV= 1

- Portata: lt/sec. 20/80
- Superficie irrigata:
ha. --- are --- ca. ---
- Fabbisogno (alimentare, indu-
striale, zootecnico):
lt/sec. -----

STRATIGRAFIA REALE DEL TERRENO	
Indicare la natura dei terreni e le FALDE ACQUIFERE ATTRAVER-SATE, specificando se il tubo è fenestrato in corrispondenza	
- da mt. <u>0.00</u> a mt. <u>7.00</u>	strati di terreno di vario <u>impasto</u>
- da mt. <u>7.00</u> a mt. <u>15.00</u>	strato <u>sabbioso</u>
- da mt. <u>15.00</u> a mt. <u>19.00</u>	strato <u>sabbioso con ghiaia</u>
- da mt. <u>19.00</u> a mt. <u>20.00</u>	<u>ghiaia e tratto fenestrato</u>
- da mt. <u>-----</u> a mt. <u>-----</u>	
- da mt. <u>-----</u> a mt. <u>-----</u>	
La Ditta sottoscritta afferma, sotto la propria responsabilità, che la presente dichiarazione è completa e veritiera:

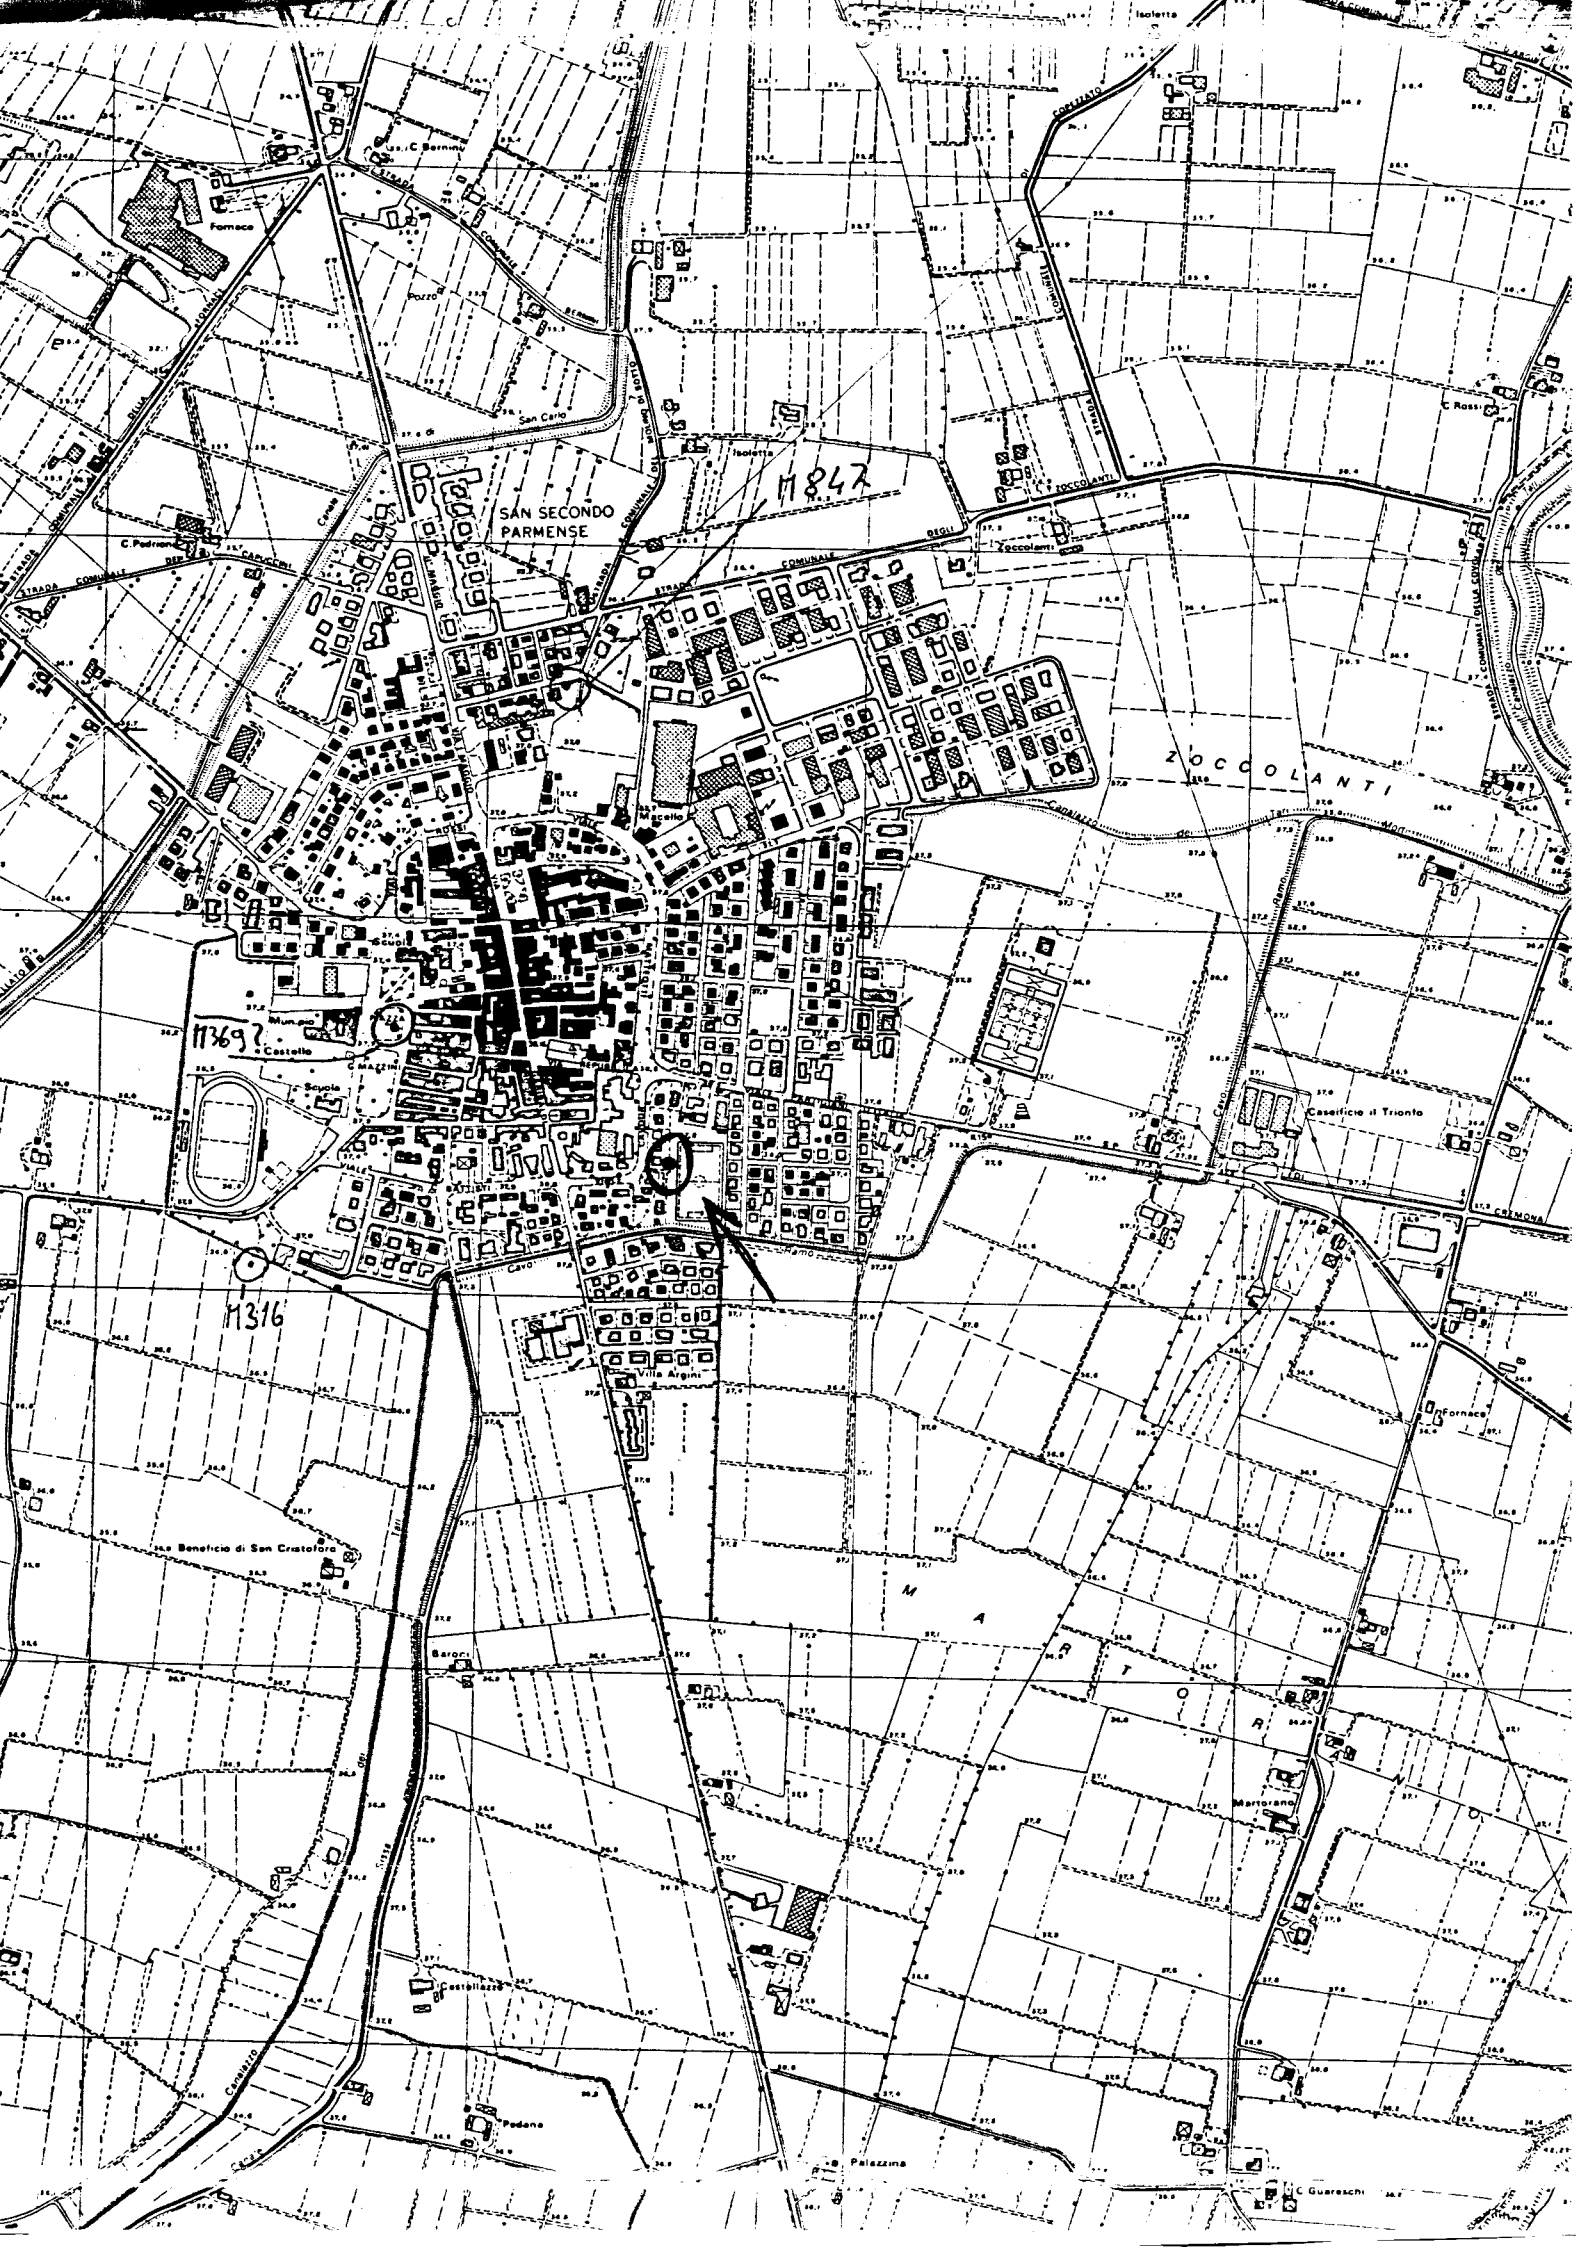

SEZIONE SECONDA

SPECIFICA

DELLA MAPPA DEL COMUNE DI ...S...Seconda...

AIO SU RICHIESTA DEL SIG. Dall'Argine Geom. Paolo
5 e art. 52 del Regolamento di Con. N.C.T.)

NTICA LA PRESENTE RIPRODUZIONE PER LE SEGUENTI PARTICELLE:

...37... MAPPALE ...202...
 MAPPALE

...S...5...77.....

SCALA 1 : 2.000

P. L^e INGEGNERE DIRIGENTE
 IL CAPO SEZIONE
 (GEOM. BANDINI ENRICO)

Study

SPECIFICA	
☒ NORMALE	☐ IN FINE
TRIBUTI SPECIALI	
DIRITTO FISSO E RIFORMA	L. 190.0
PARTICELLE N. 1	L. 10.0
TOTALE	L. 200.0

