



PLANIMETRIA DI PROGETTO AREE PUBBLICHE 2

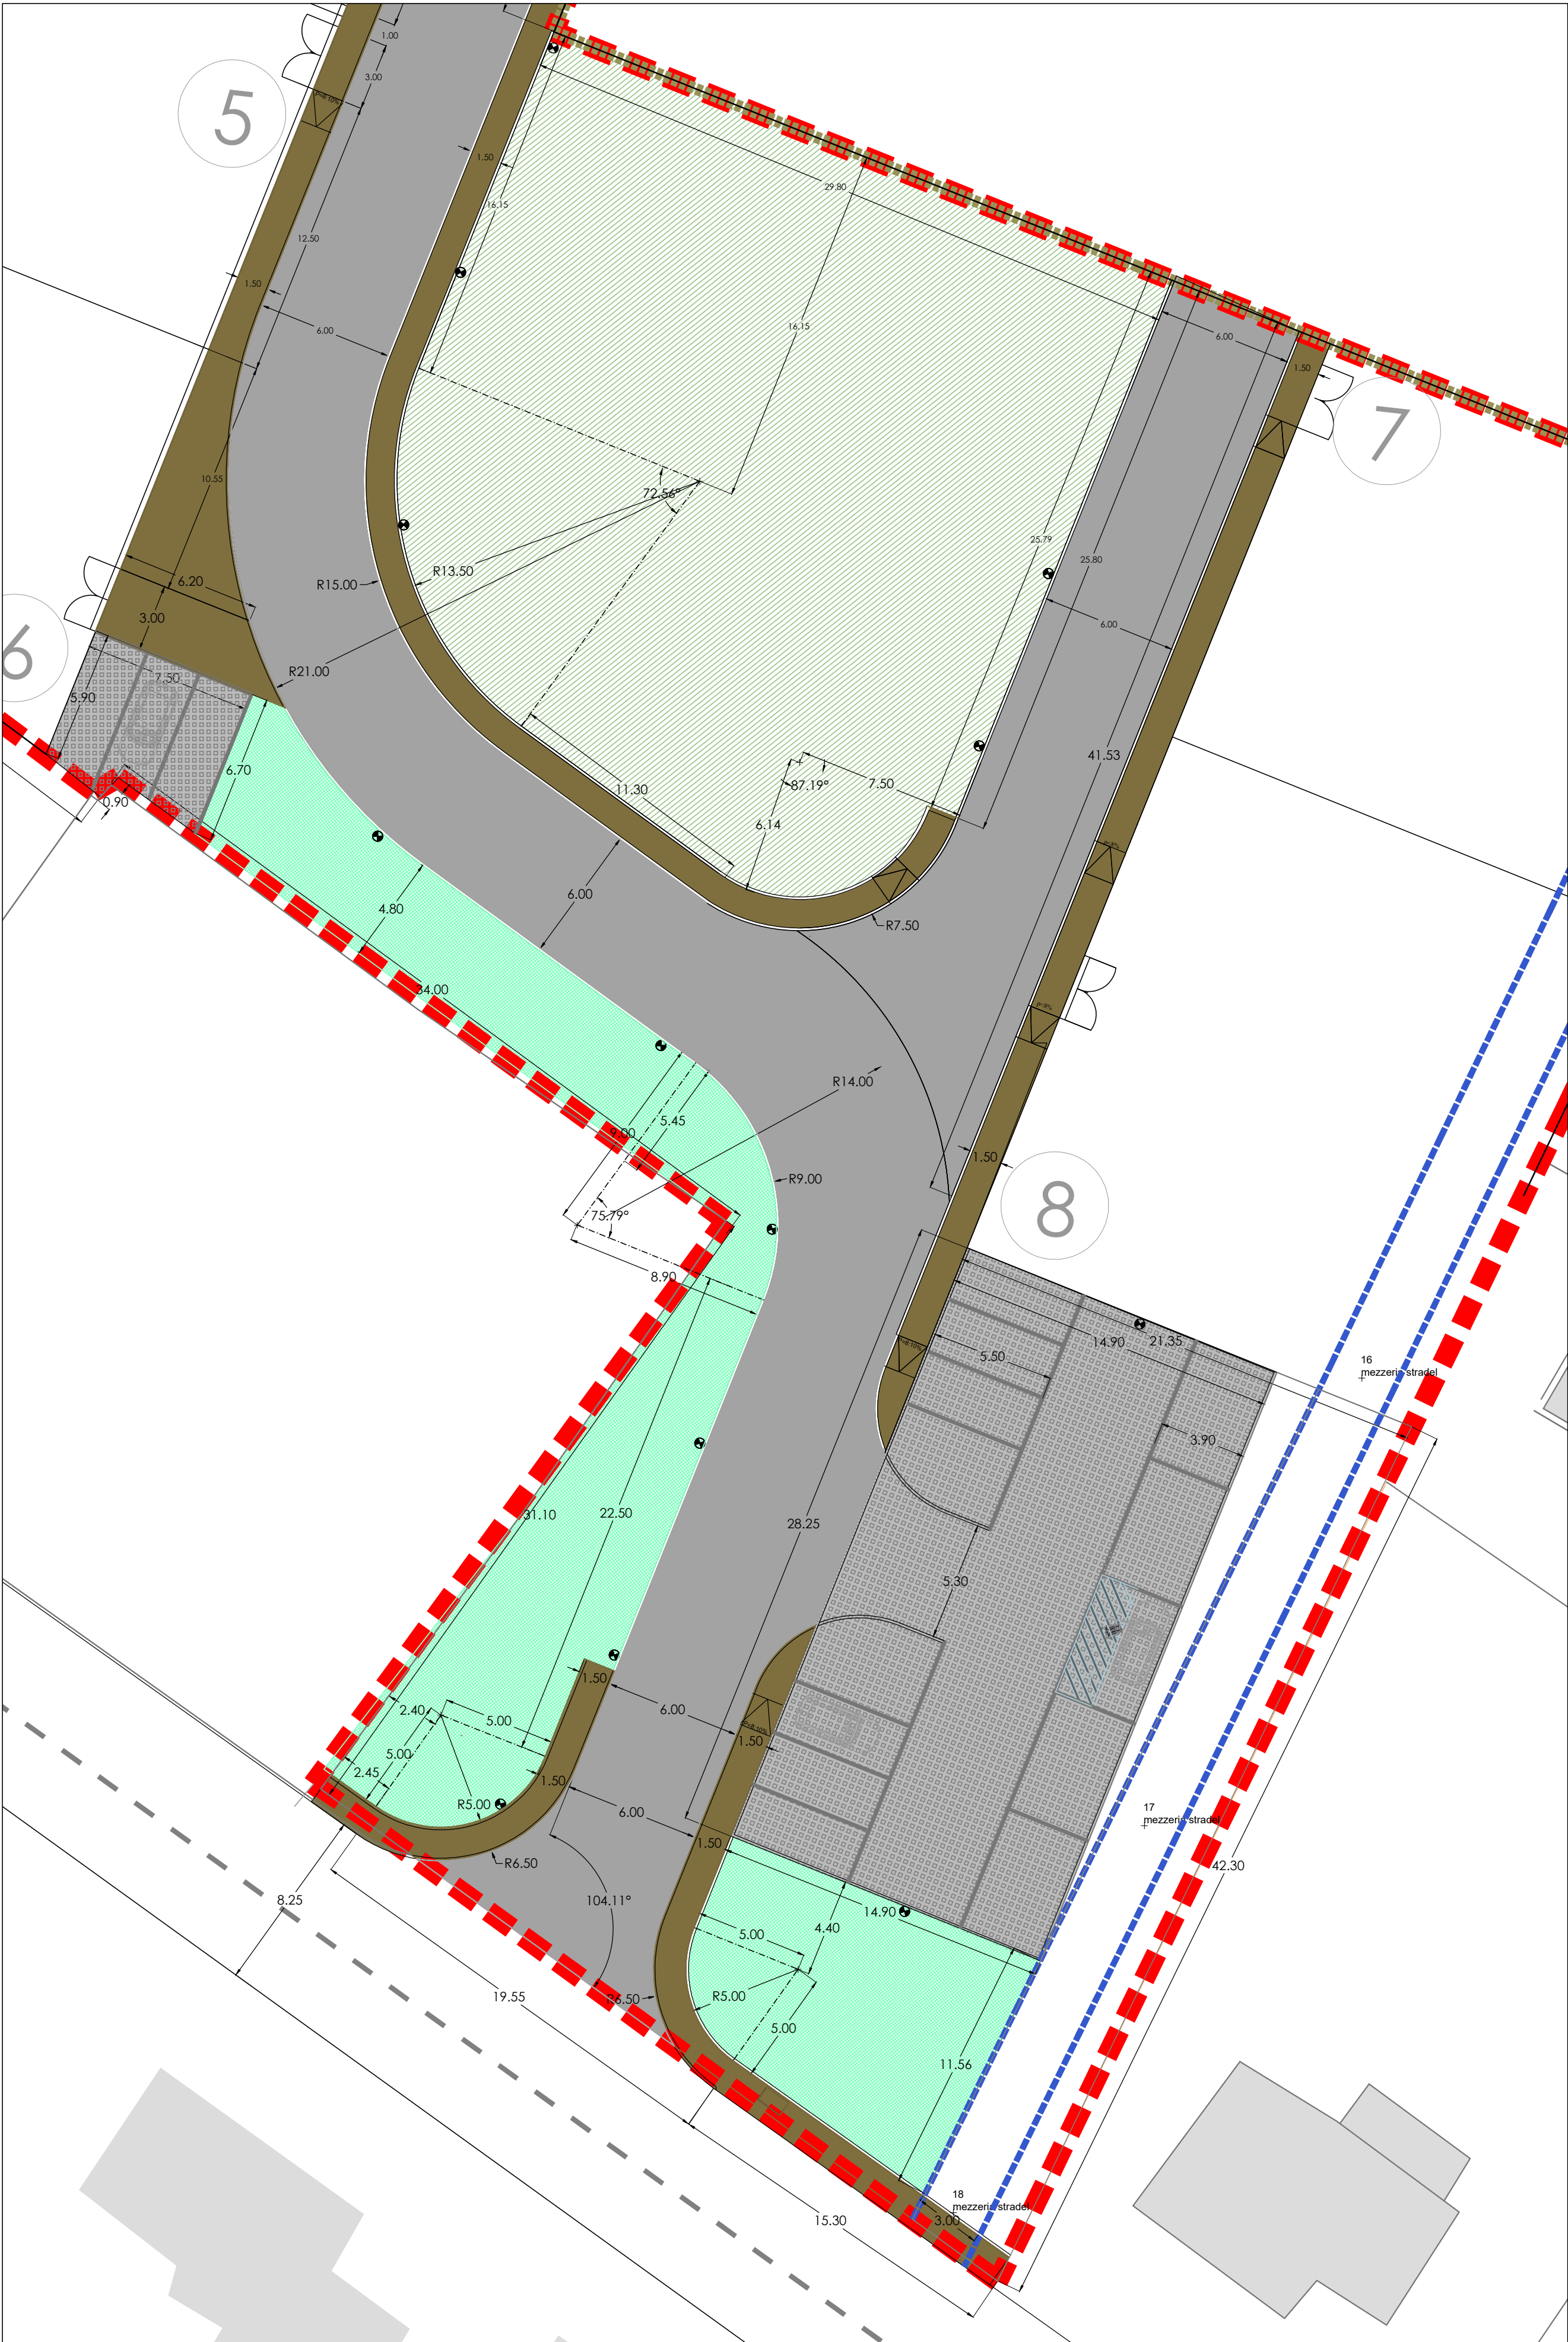

PLANIMETRIA DI PROGETTO AREE PUBBLICHE 1

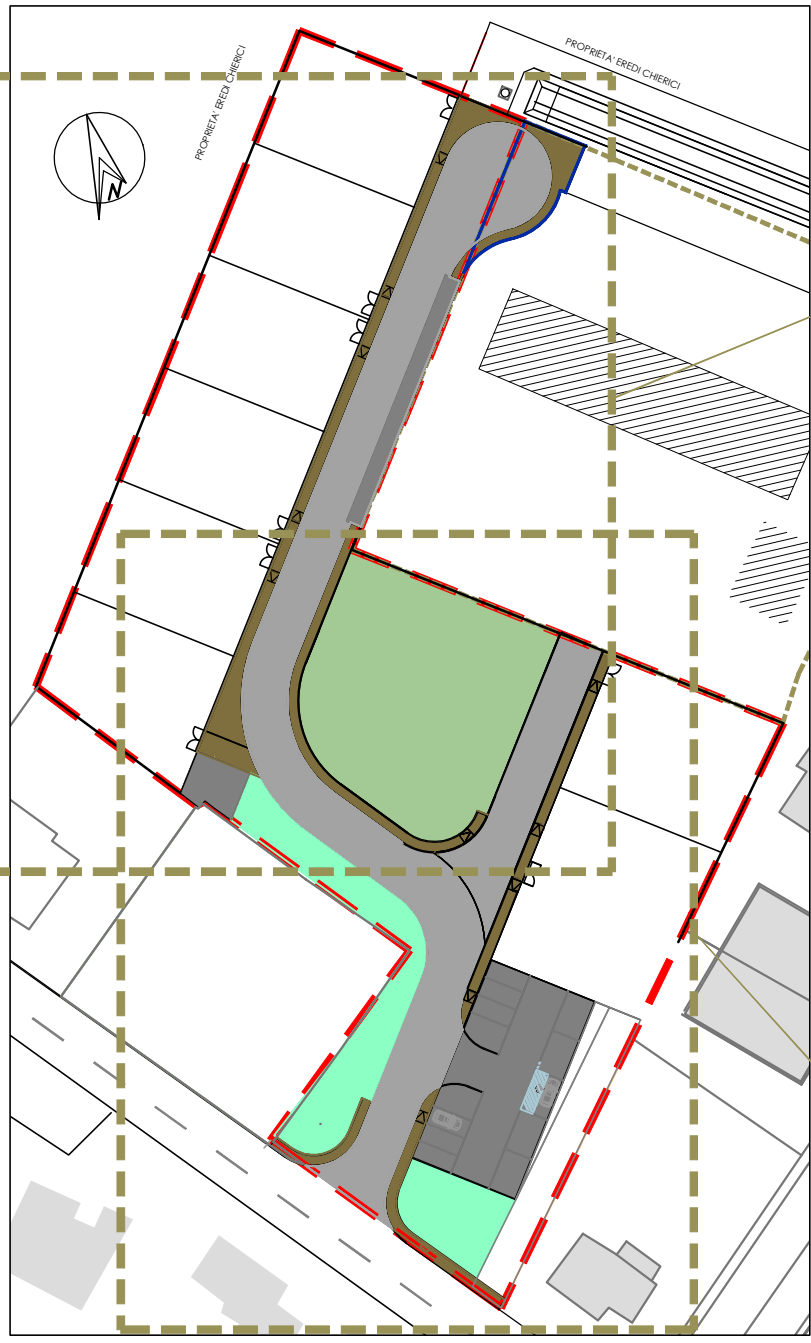

PLANIMETRIA DI RIFERIMENTO

LEGENDA

- PERIMETRO DEL COMPARTO A.O. (SI)
- FABBRICATO EX-COLONICO (FUORI COMPARTO)
- SERVITU' DI PASSAGGIO
- STRADA
- MARCIAPIEDI
- PARCHEGGI
- VERDE PUBBLICO U1
- VERDE PUBBLICO U2

Provincia di Parma
COMUNE DI MONTECHIARUGOLO
località Basilicogioiano

ART.7 Basilicogioiano
ACCORDO OPERATIVO
Ai sensi dell'art.4 e dell'art. 38 della
L.Re. n. 24/2017

VARIANTE

PROPRIETA'
EREDI CHIERICI
Beatrice CHIERICI
Enrica CHIERICI
Tina CHIERICI
Ivo MORA
Marta MORA
Paolo IEMMI

Titolo dell'elaborato
STATO DI PROGETTO

PLANIMETRIA QUOTATA
STRADE-MARCIAPIEDI
PARCHEGGI-VERDE PUBBLICO

TAV-S_P-04var1

SCALA 1:200

revisione n°	DATA	OSSERVO
1	28/03/2020	prima emissione
2	10/08/2020	rielaborazione completa
3	21/06/2024	variante I - integrazione

progettisti
geom. **Angelo Ombellini**
studio via Dante 16 Basilicogioiano Parma
contatti e-mail studio@ombellini.it, angelo.ombellini@geopie.it
tel. 0521/681968

arch. **Giulia Ombellini**
studio via Argenti nord n.16bis Basilicogioiano Pr
contatti e-mail studio@giuliaombellini.it
tel. 349815017

PROGETTAZIONE E CONSULTING