

SEGNALETICA VERTICALE



"stop"



"precedenza"



"parcheggio"



"obbligo svolta"



"attraversamento pedonale"



"parcheggio"





"parcheggio disabili"




"area verde pubblico"



"PASSAGGIO DI SERVITU'

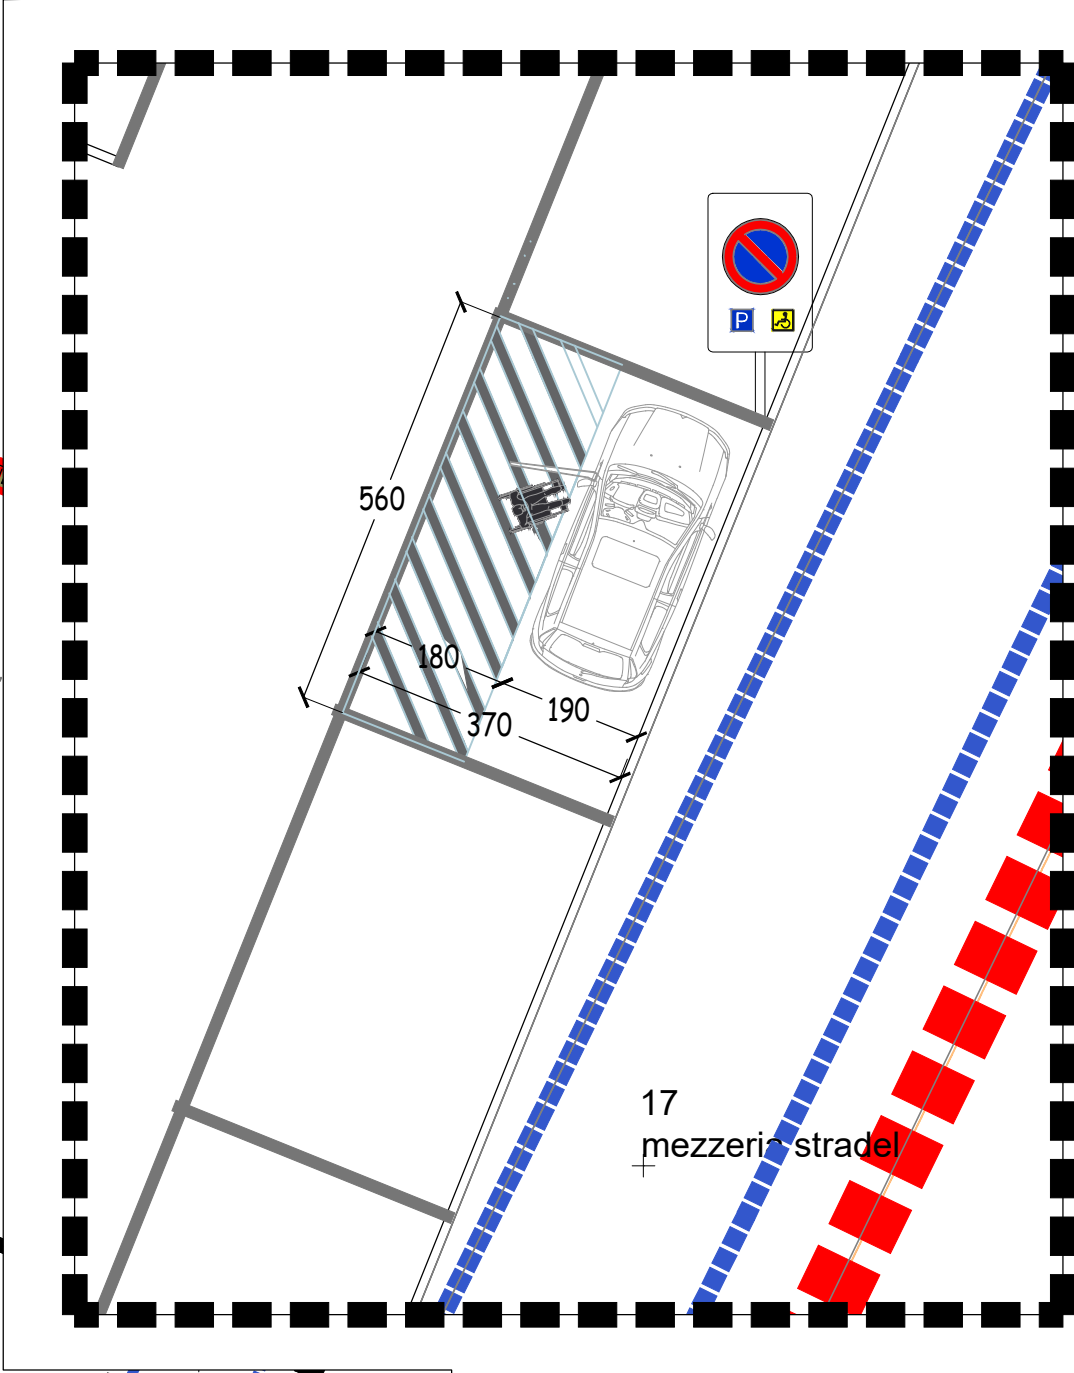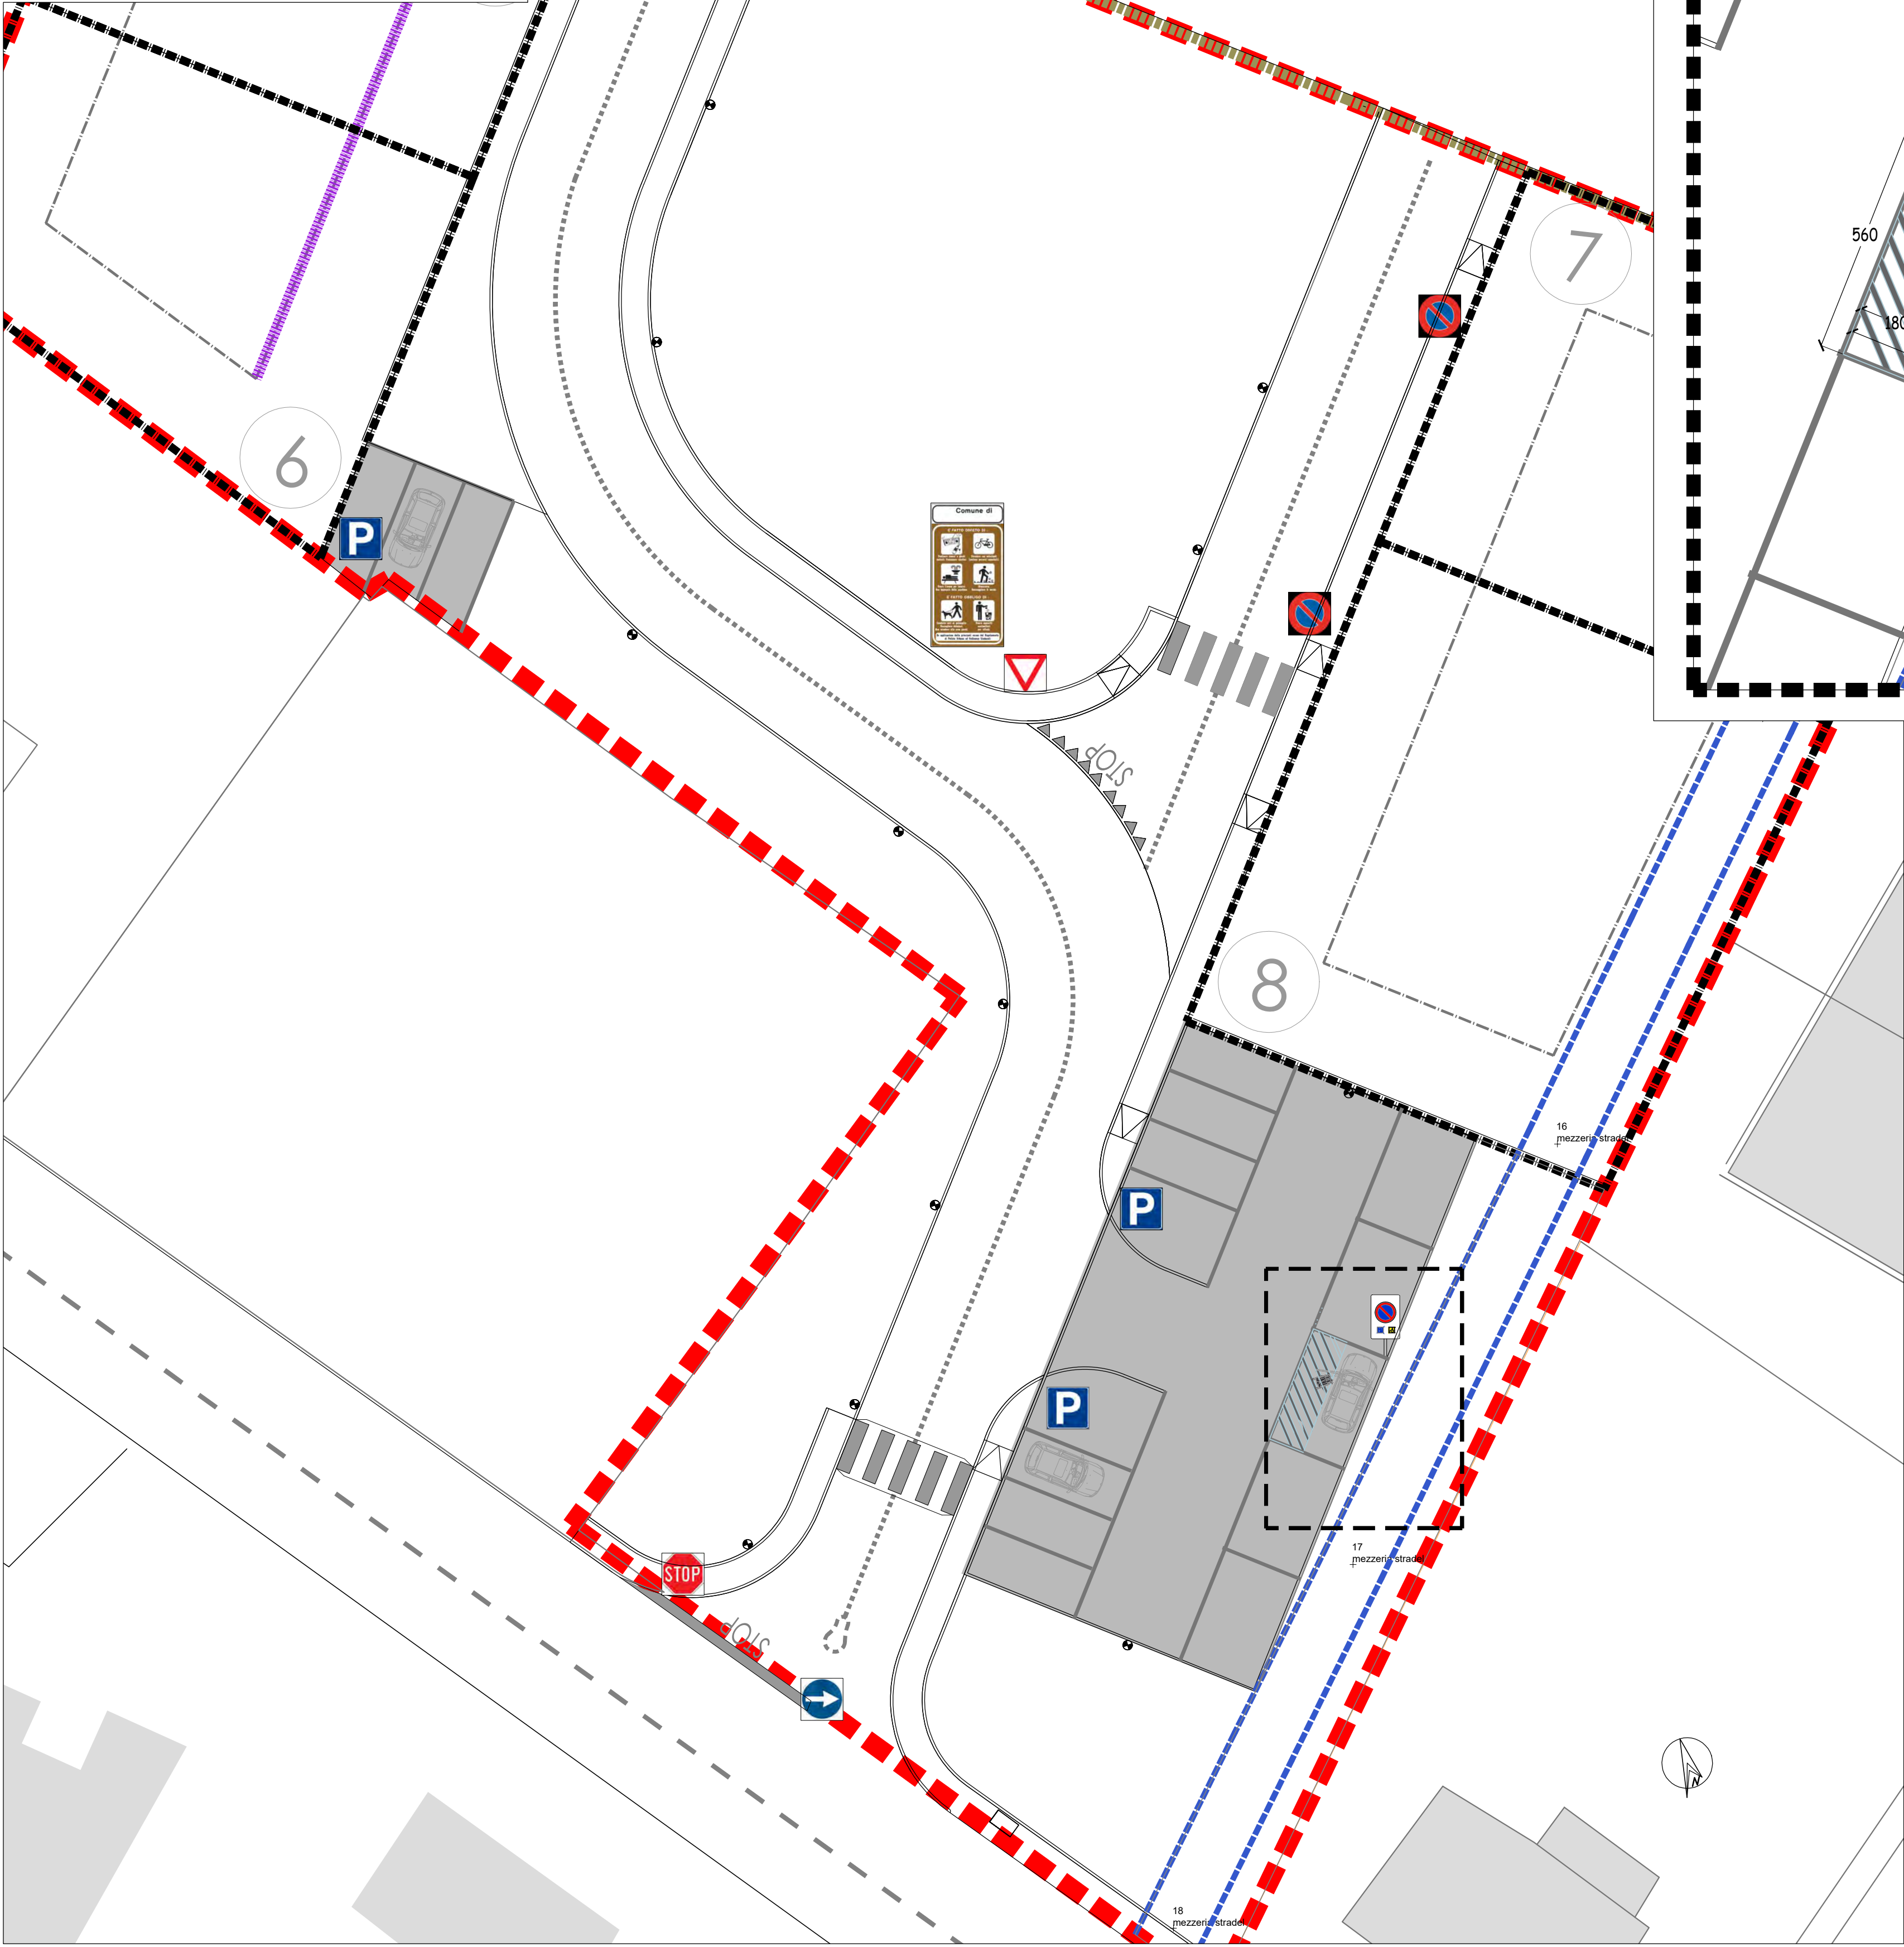

Codice della strada, Regolamento art. 149 - DPR 503/96

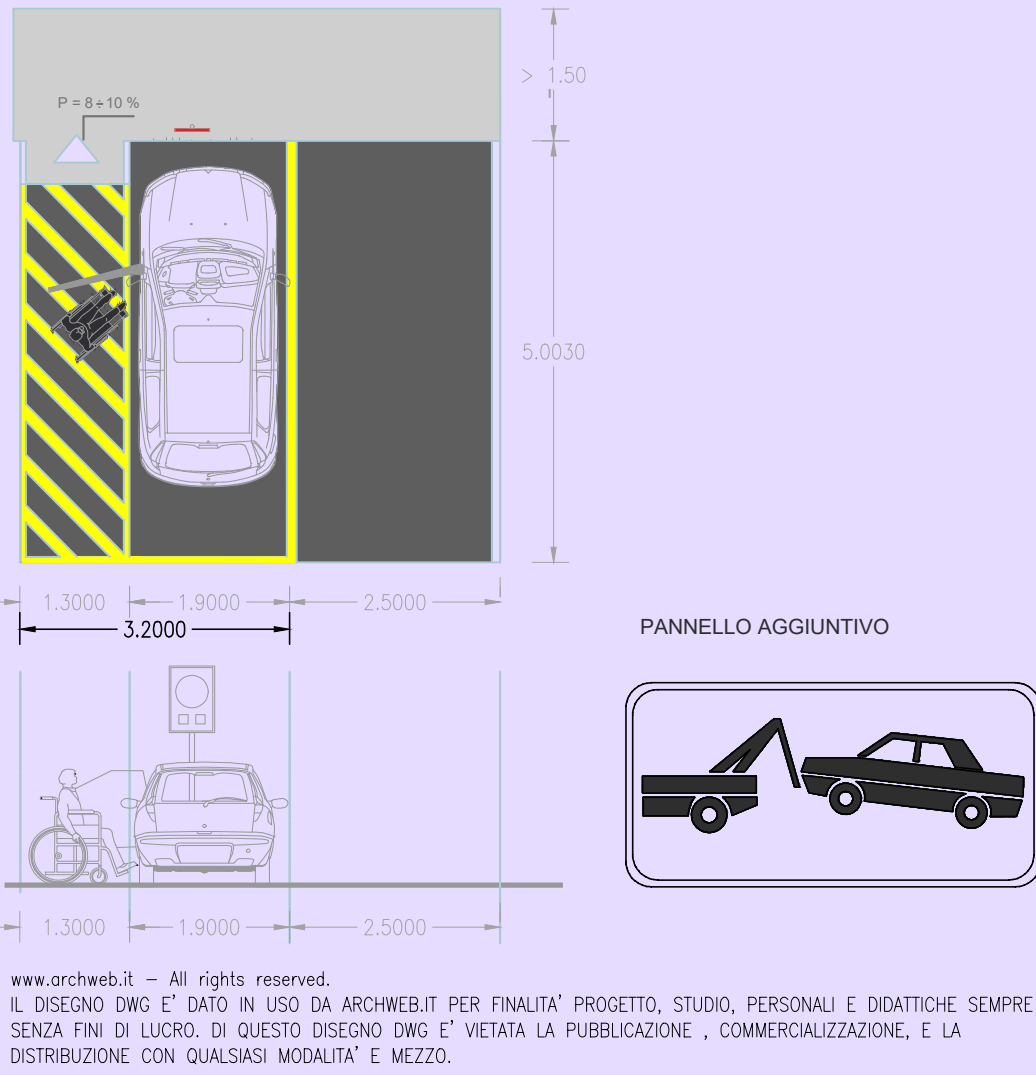

PLANIMETRIA

Provincia di Parma  
COMUNE DI MONTECHIARUGOLO  
località Basilicogolano

**ART.7 Basilicogolano**  
ACCORDO OPERATIVO  
Ai sensi dell'art. 4 e dell'art. 38 della  
L.R. n. 24/2017

**VARIANTE**

PROPRIETA'  
**EREDI CHIERICI**  
Beatrice CHIERICI  
Enrica CHIERICI  
Tina CHIERICI  
Ivo MORA  
Marta MORA  
Paolo IEMMI

Titolo dell'elaborato  
**STATO DI PROGETTO**

**PLANIMETRIA  
SEGNALETICA STRADALE**

**TAV-S\_P-13var1**

revisione n°	DATA	OGGETTO
1	28/03/2020	prima emissione
2	10/08/2020	rielaborazione completa
3	21/04/2024	varante 1 - integrazione

progettisti

geom. **Angelo Ombellini**  
studio via Dante 15 Basilicogolano Parma  
contatti e-mail studio@ombellini.it, angelo.ombellini@propec.it  
tel. 0521681565

arch. **Giulia Ombellini**  
studio via Argenti nord n. 10/bis Basilicogolano Pr  
contatti e-mail studio@giuliaombellini.it  
tel. 0521681565