




STRALCIO AEROFOTOGRAMMETRICO

LEGENDA CAMPITURE

	CAMPI COMUNI		COLOMBARI 40 ANNI
	TOMBE DI FAMIGLIA		OSSARI
	FOSSE BIMBI DECENNALI		OSSARIO COMUNE
	FOSSE BIMBI PERPETUE		FAMEDIO - LOCULI - OSSARI
	SPAZIO INUMAZIONI PER CALAMITA'		CAMERA MORTUARIA
	CAPPELLE		UFFICIO CUSTODE
	VERDE CIMITERIALE		CINERARIO COMUNE
	FOSSE TRENTENNALI		

Allegato parte integrante alla delibera di  
 C.C. n. 46 del 30.07.2007  
 IL VICE PRESIDENTE IL SEGRETARIO GENERALE  
 Pina Piana Brambilla Pina Piana Brambilla

ASSP S.p.A.  
 COMUNE DI CESANO MADERNO (MI)  
 PIANO CIMITERIALE  
 CIMITERO CAPOLUOGO  
 VENTENNIO 2006-2026

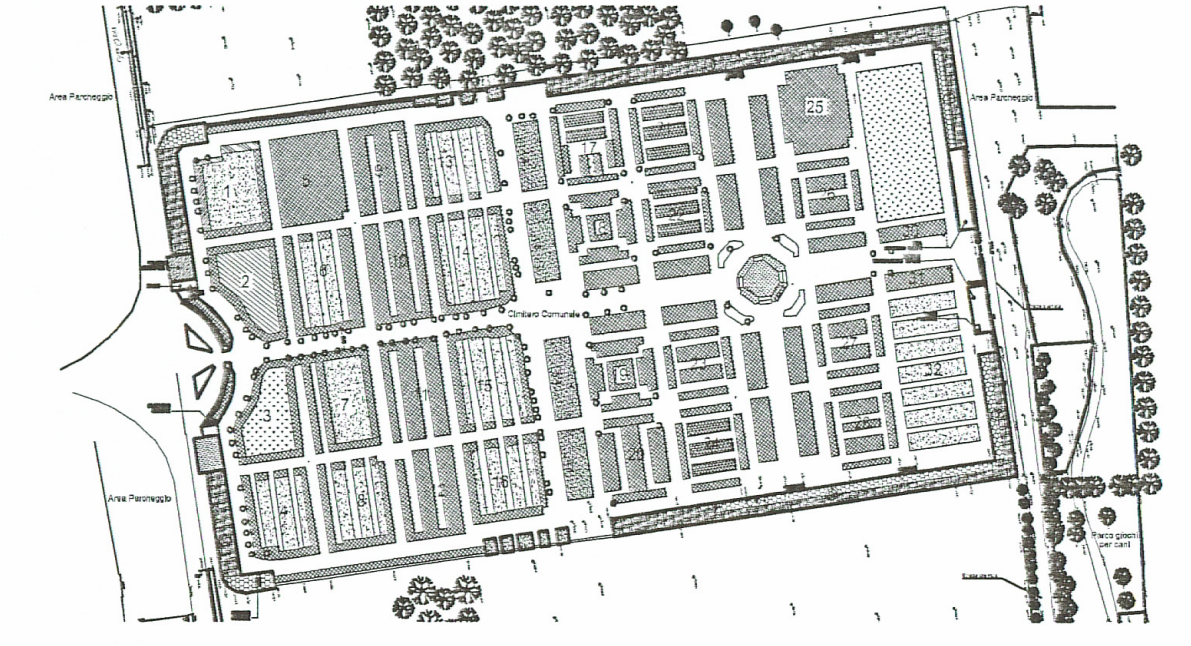


4

PLANIMETRIA STATO DI FATTO

aggiornamenti	classificazione	1105a
data	scala	1:500
	data	Novembre 2005

progettista: **Dot. Ing. Luca Milani**  
 Via G. Biancardi, 17 - 21052 Busto Arsizio (VA)  
 Tel.: 0331/639676 - cell.: 335/5847894 - Fax: 0331/672295 - email: studio@ingmilani.it

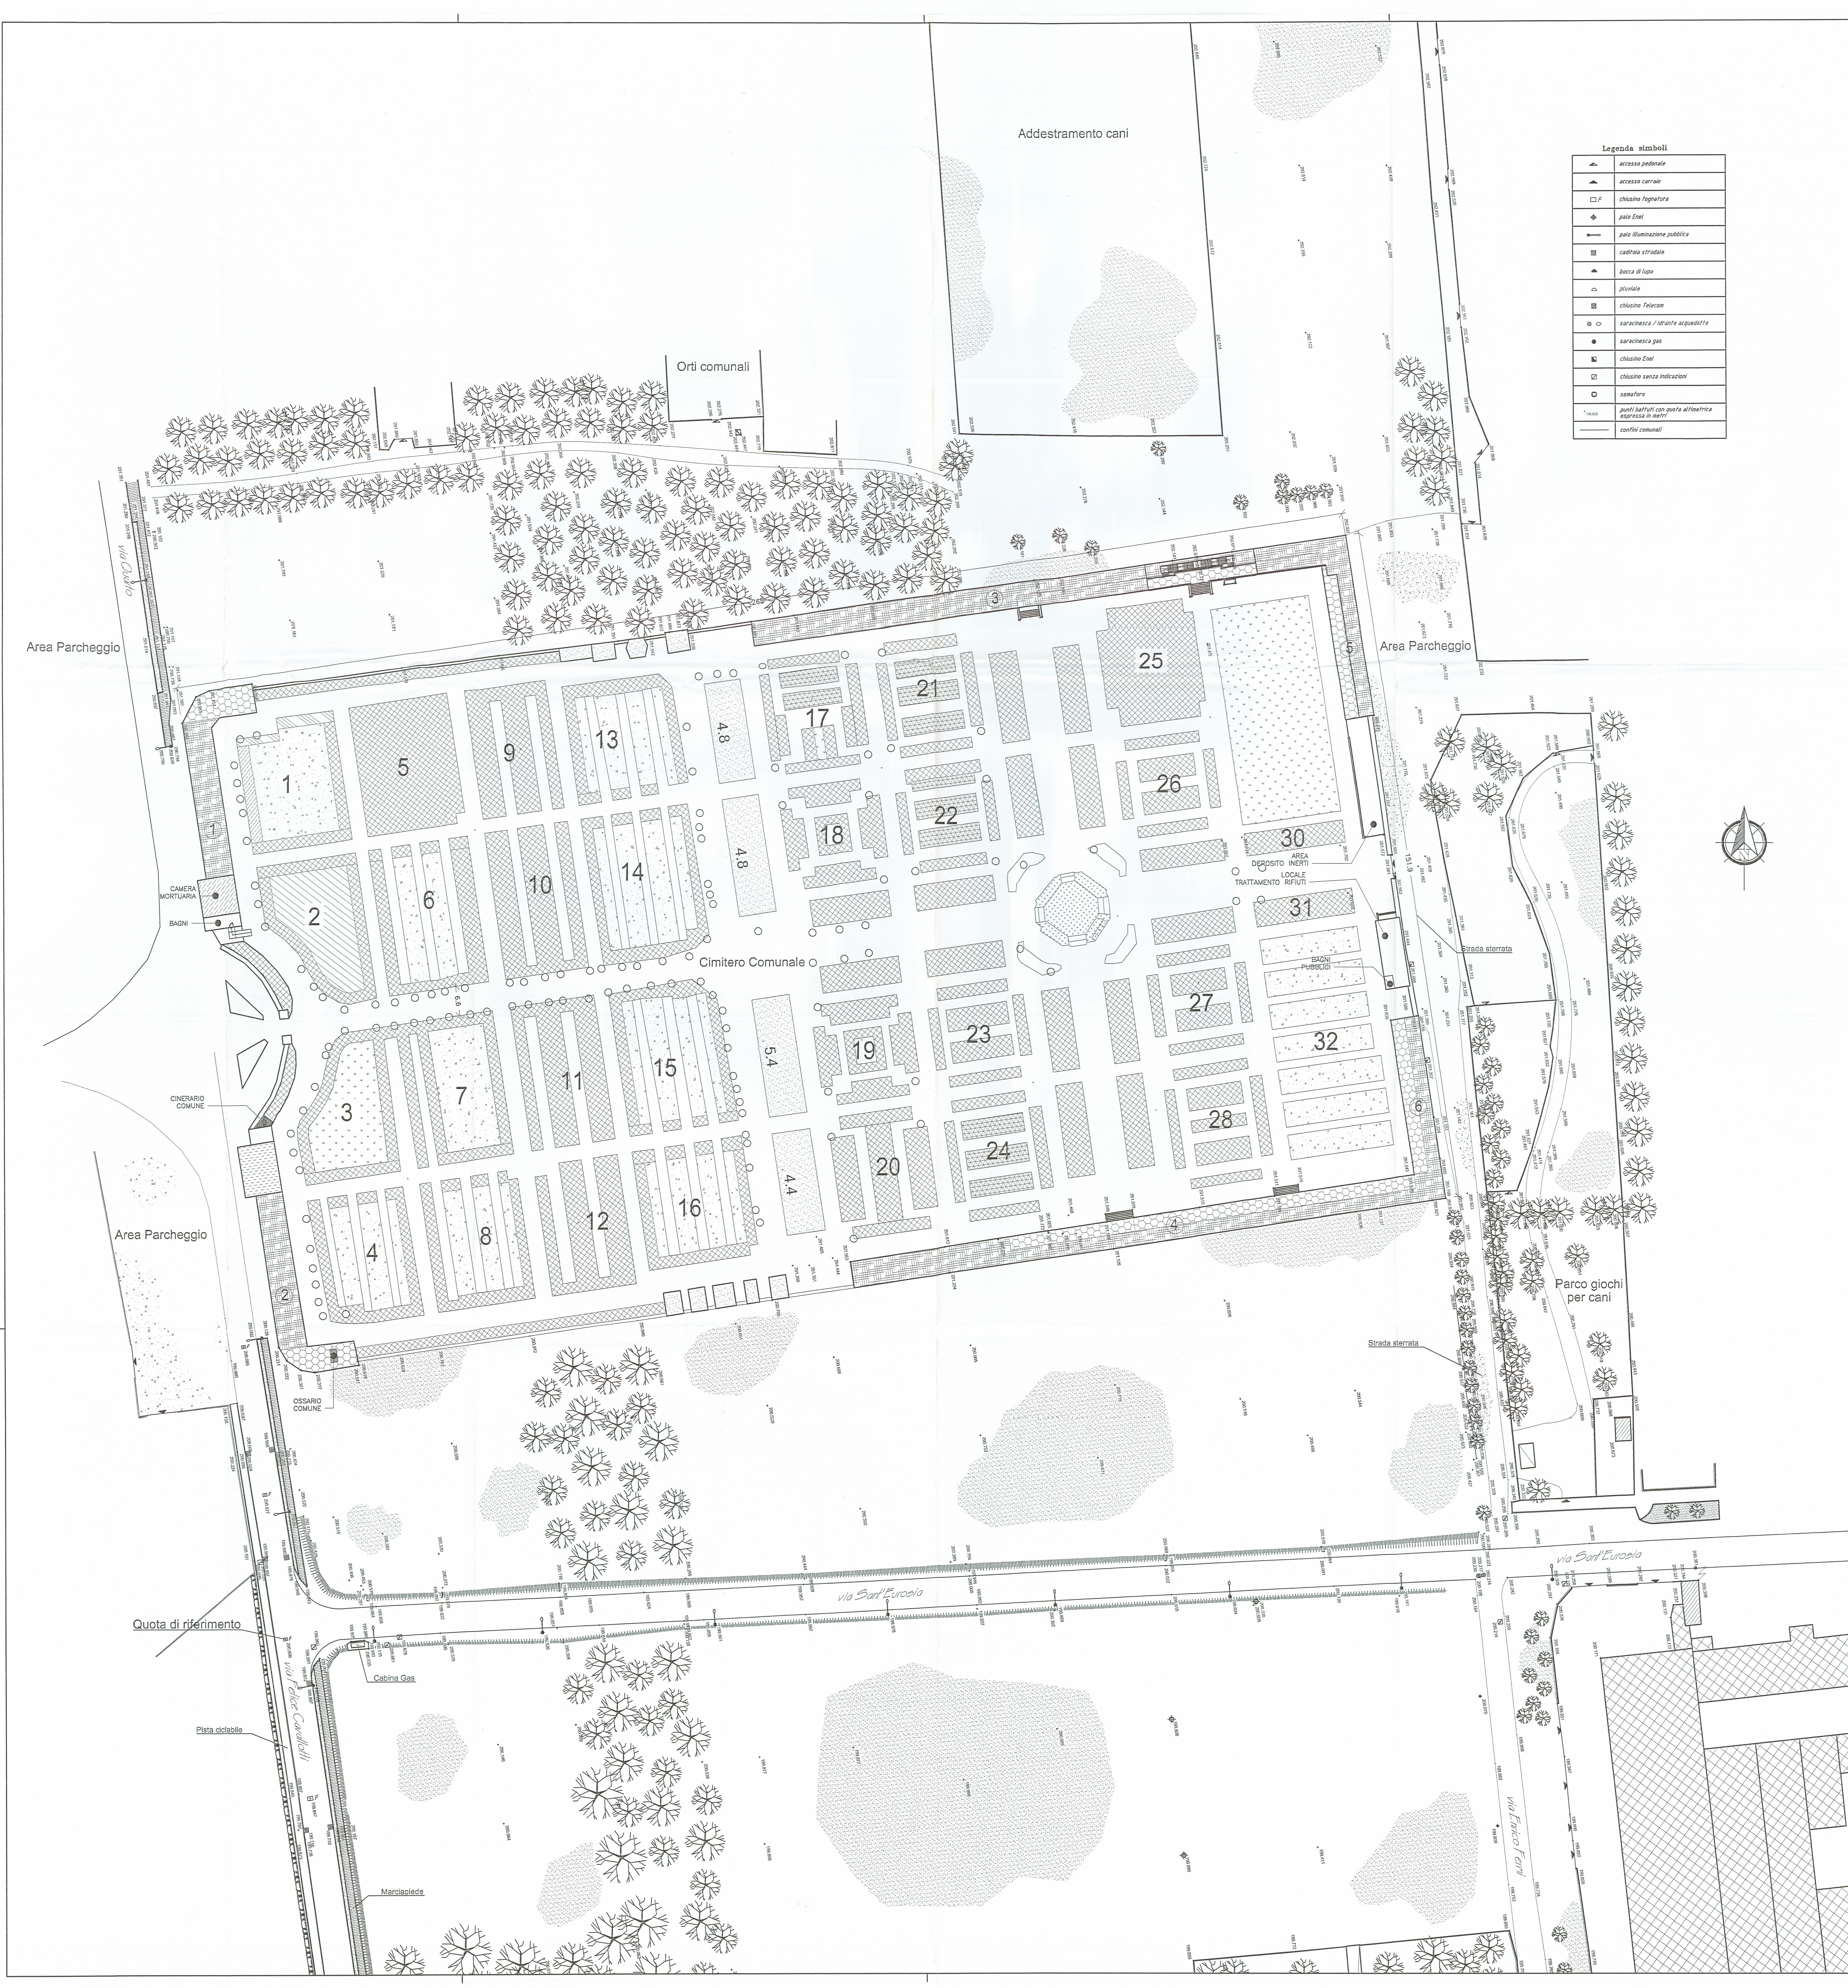

Legenda simboli

	accesso pedonale
	accesso carrrai
	chiosco fagnatura
	palo Enel
	palo illuminazione pubblica
	catinella stradale
	bacca di foga
	piovale
	chiosco Telecom
	saracinesca / saracinesca acquedotto
	saracinesca gas
	chiosco Enel
	chiosco senza bollazioni
	semaforo
	punti baruffi con quota altissima espressa in metri
	confini comunali