massimo fanfoni
g e o m e t r a
albo 1837 - Parma
via Spezia,71 Collecchio - Parma
massimo.fanfoni@geopec.it
info@fanfoni.com
telefono 0521 802574 - 335 296495
cod. fisc.: FNFMSM 62R19 G337Z
partita iva : 00923730345

OGGETTO:

progetto
prospetti

firma

archivio : 931

data: SETTEMBRE 2021

scala: 1 : 100

tavola: 2.3

PROGETTO : DEMOLIZIONE E RICOSTRUZIONE CON CAMBIO DI DESTINAZIONE D'USO DA RIMESSA AD ABITAZIONE IN COLLECCHIO STRADA SAN MARTINO 26

COMMITTENTE : VIAPPIANI ANDREA

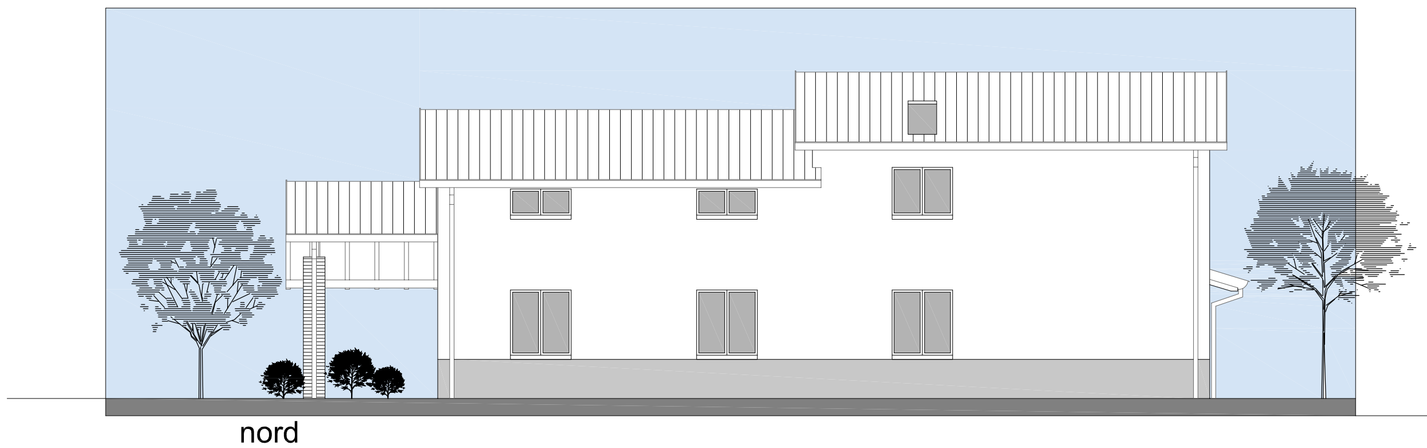

nord

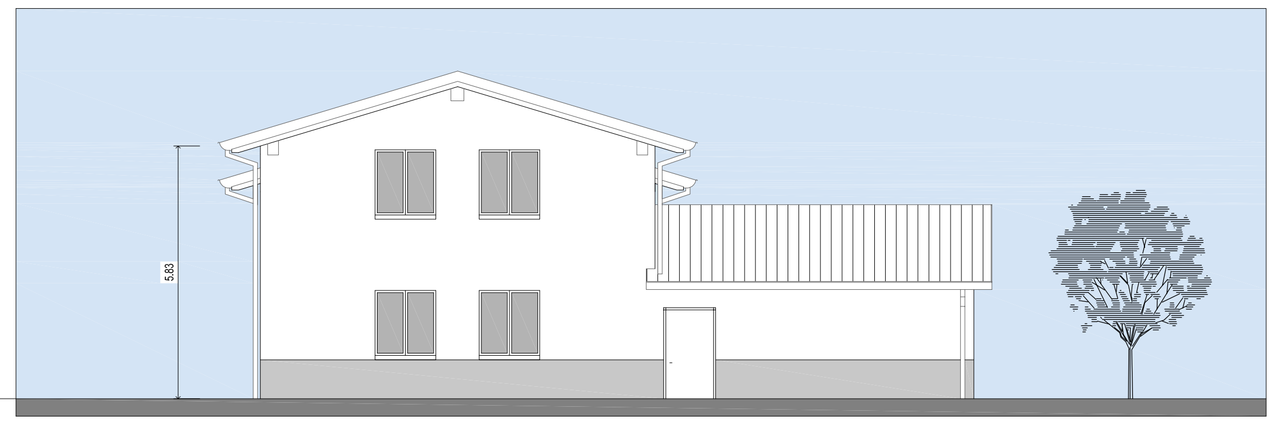

ovest

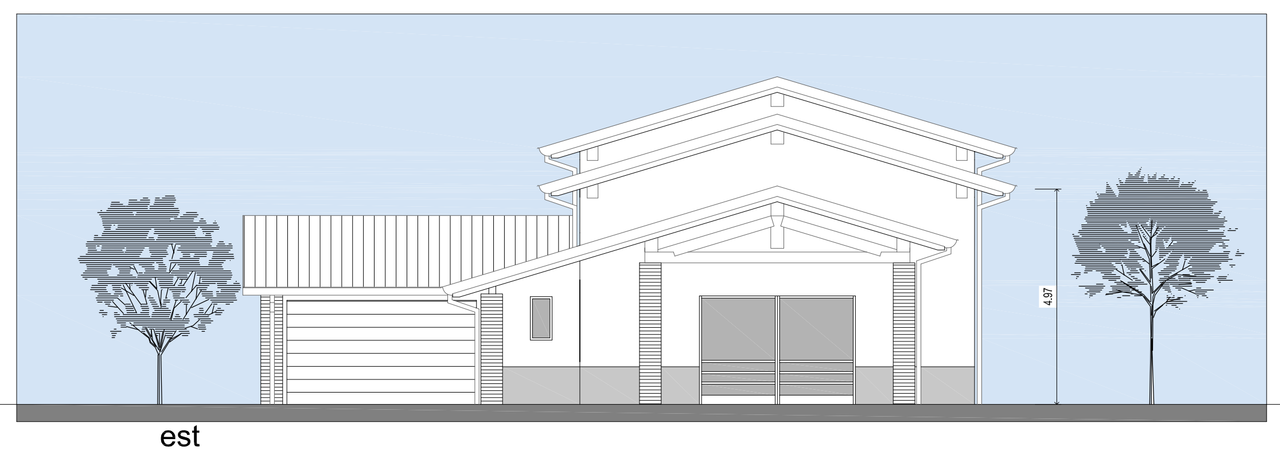

est

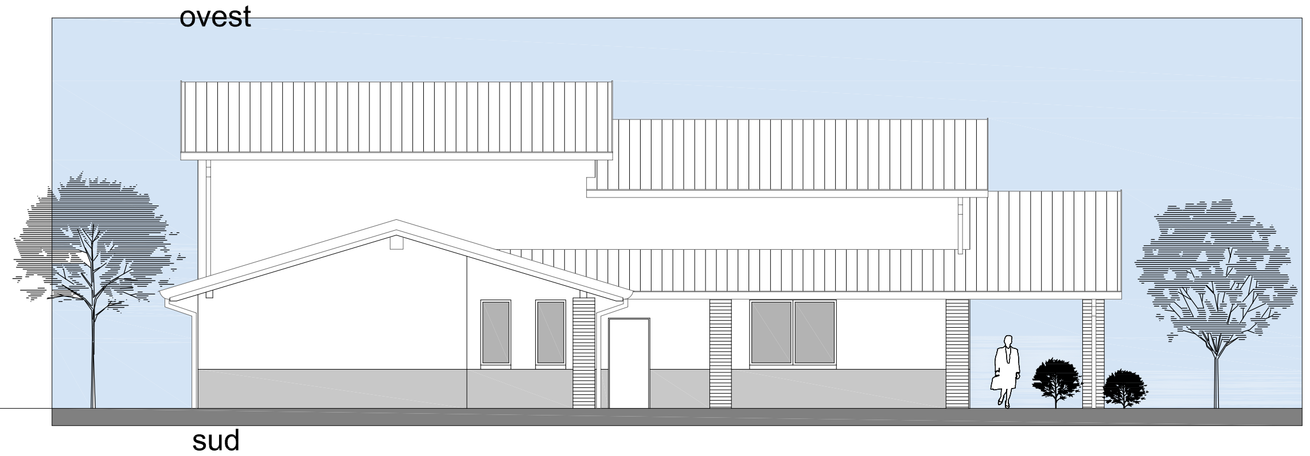

sud