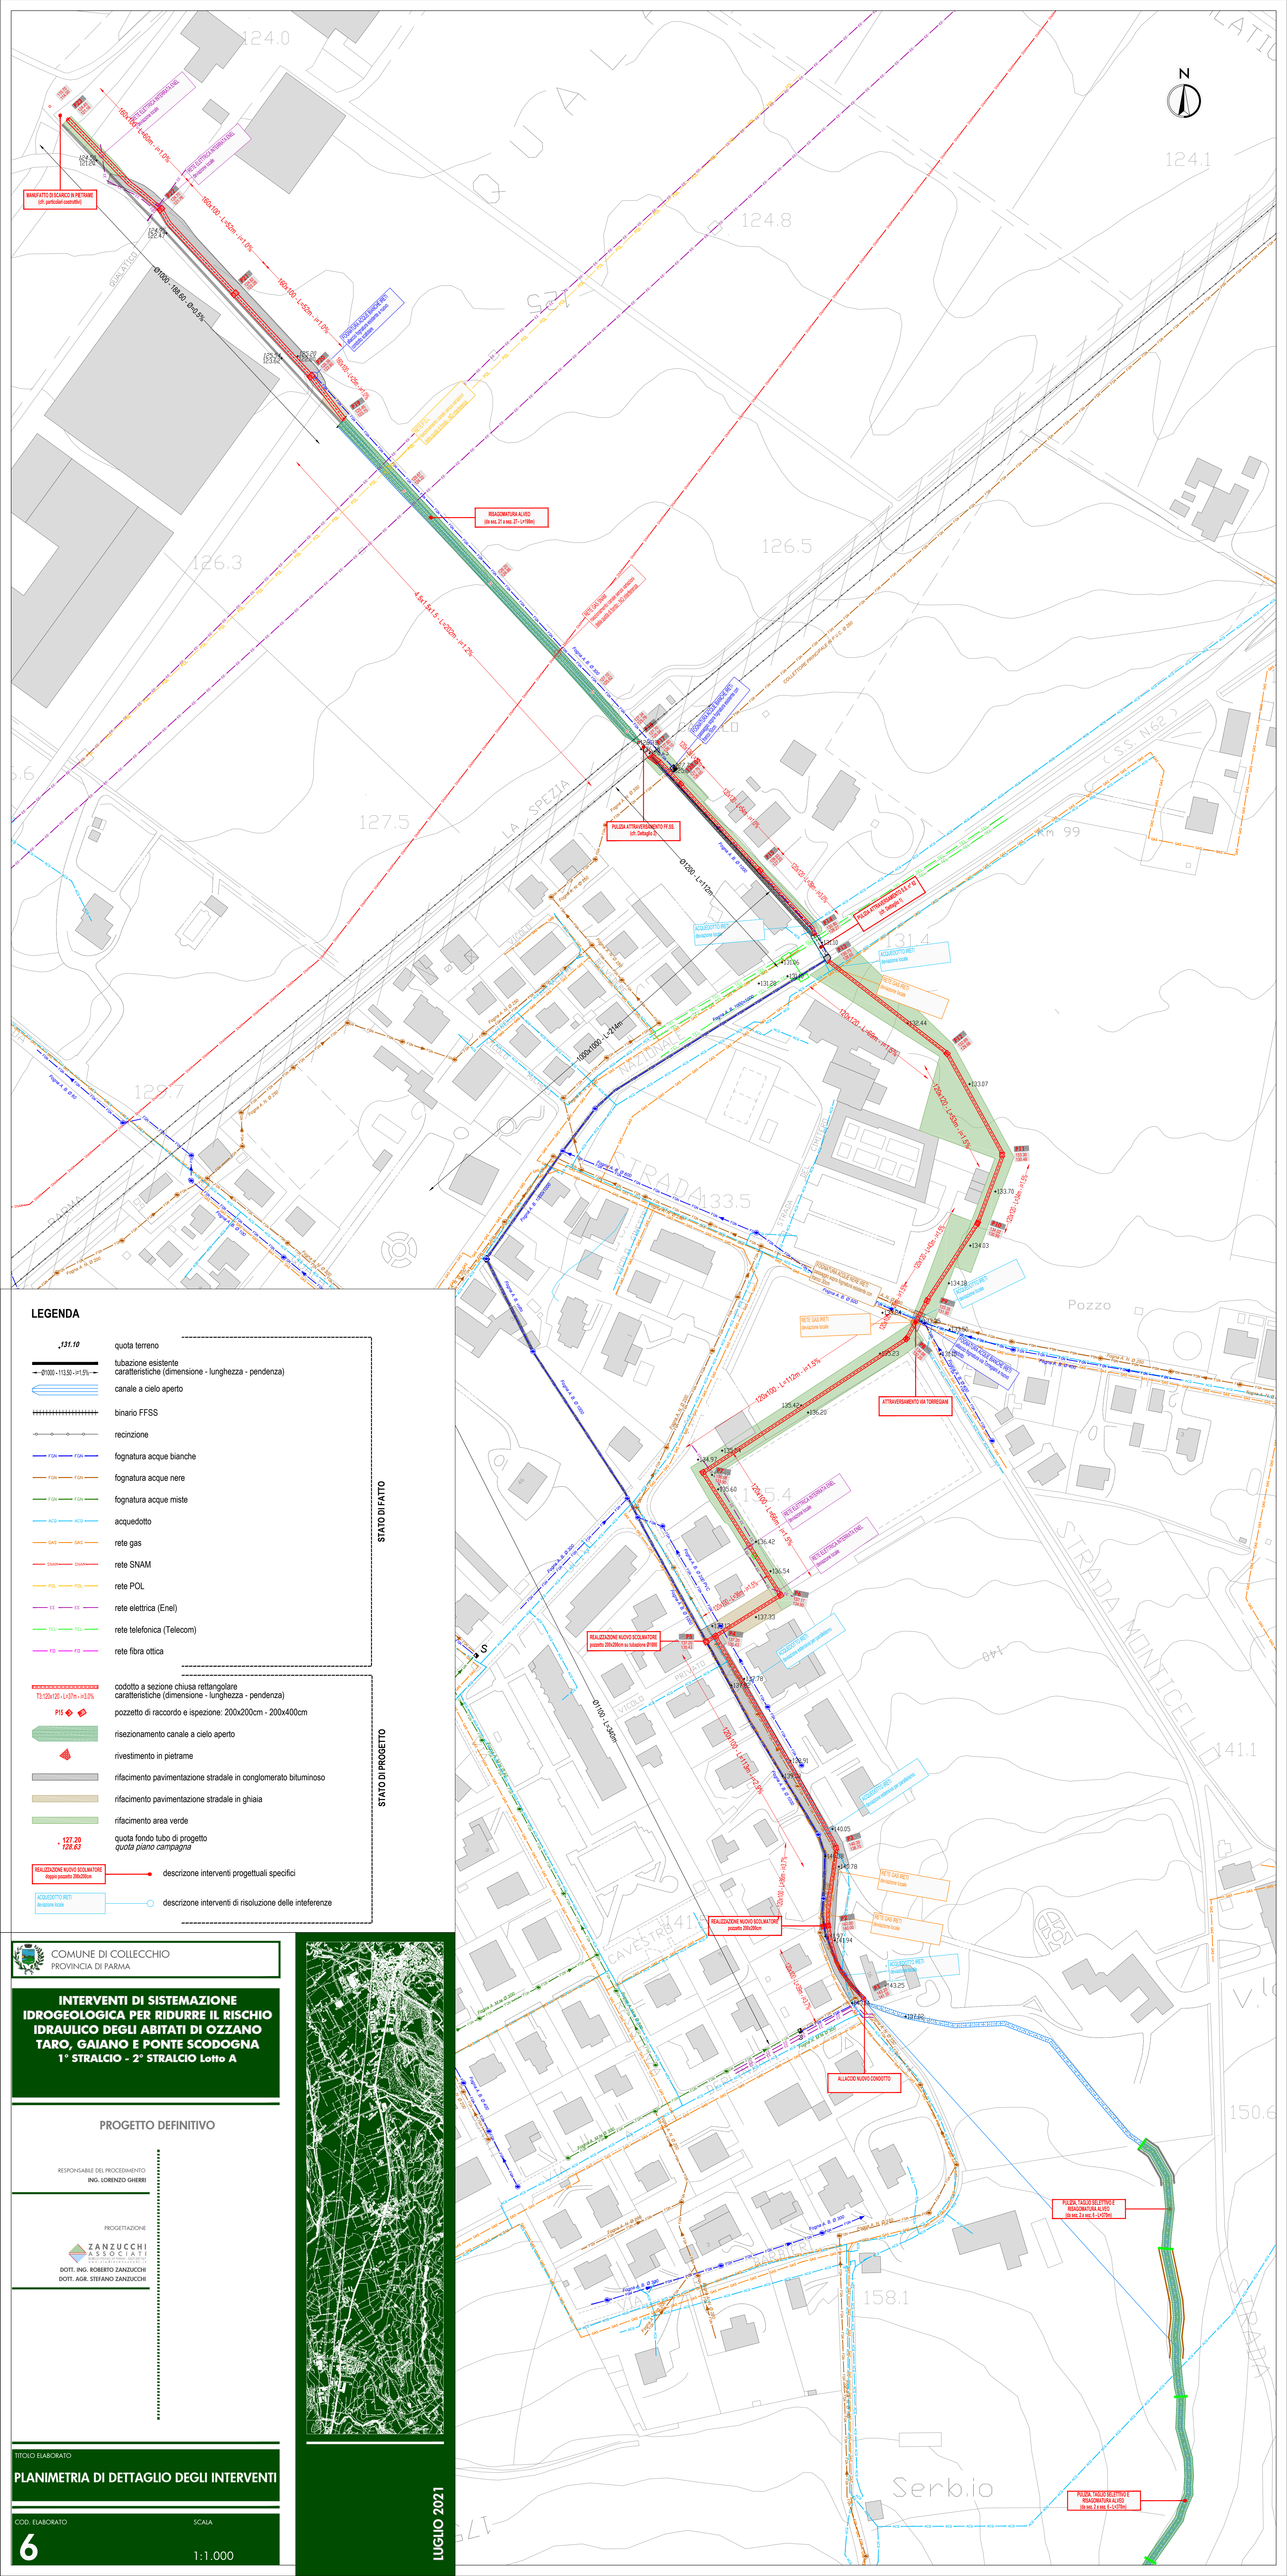
MANUFATTO DI SCARICO IN PETRIANE
(cfr. particolari costruttivi)
100x100 - L=60m - i=1.0%
