



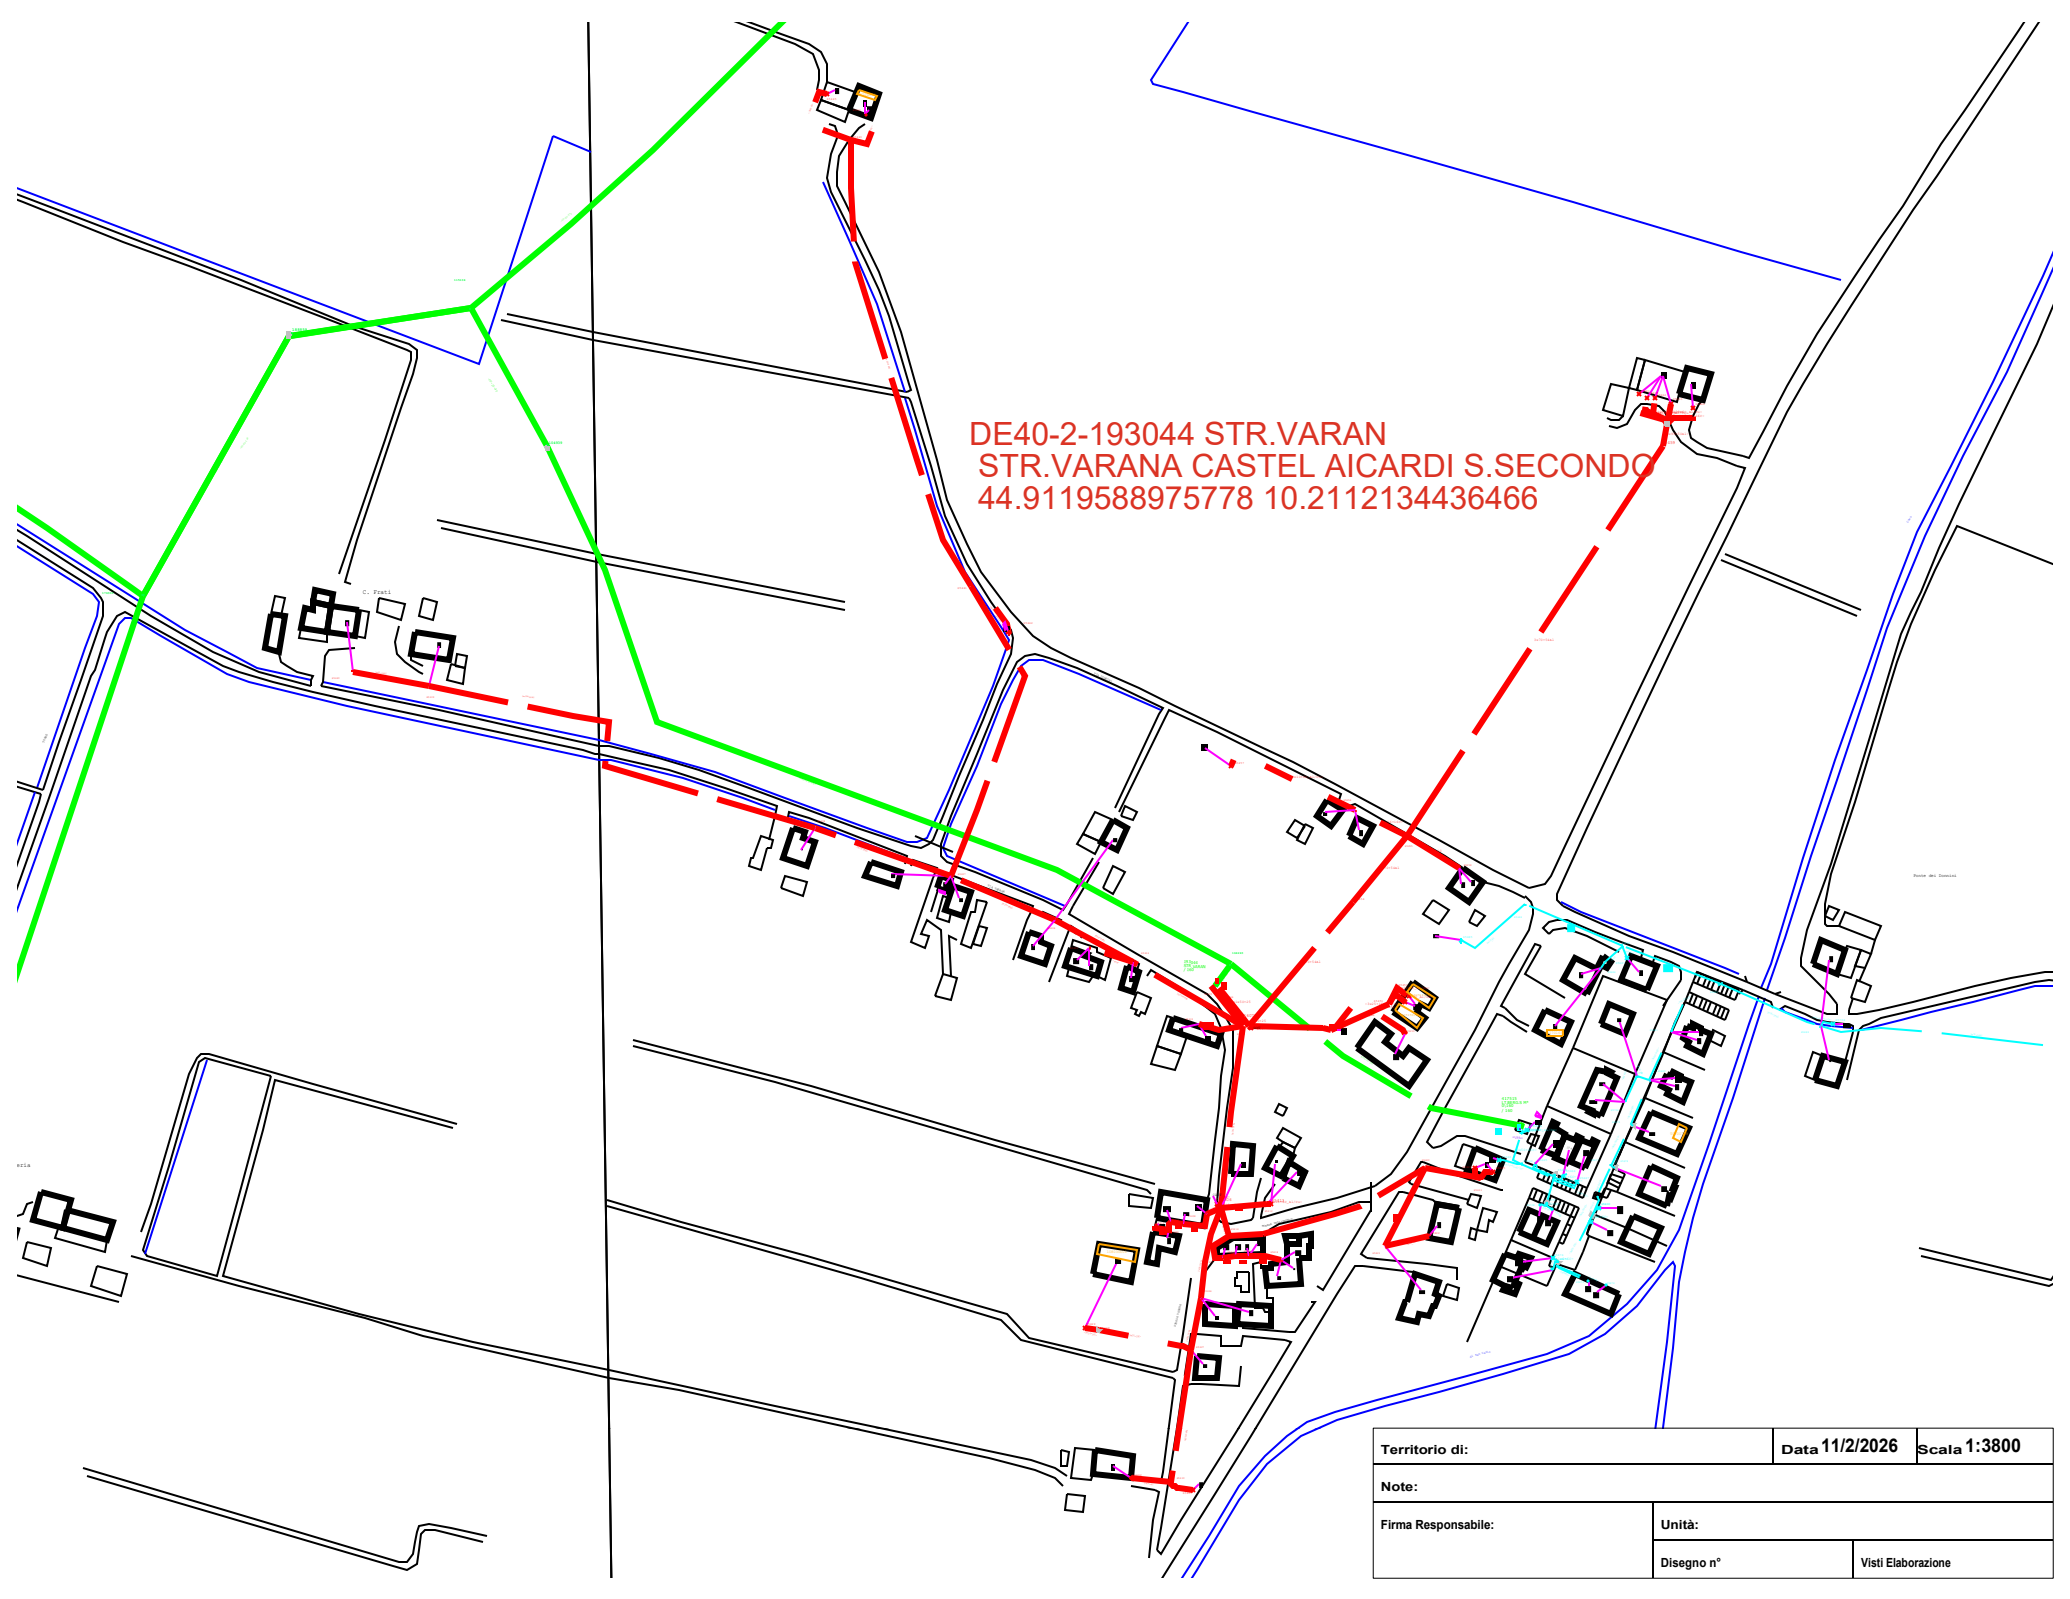


DE40-2-193044 STR.VARAN
STR.VARANA CASTEL AICARDI S.SECONDO
44.9119588975778 10.2112134436466

Territorio di:		Data 11/2/2026	Scala 1:3800
Note:			
Firma Responsabile:		Unità:	
		Disegno n°	Visti Elaborazione

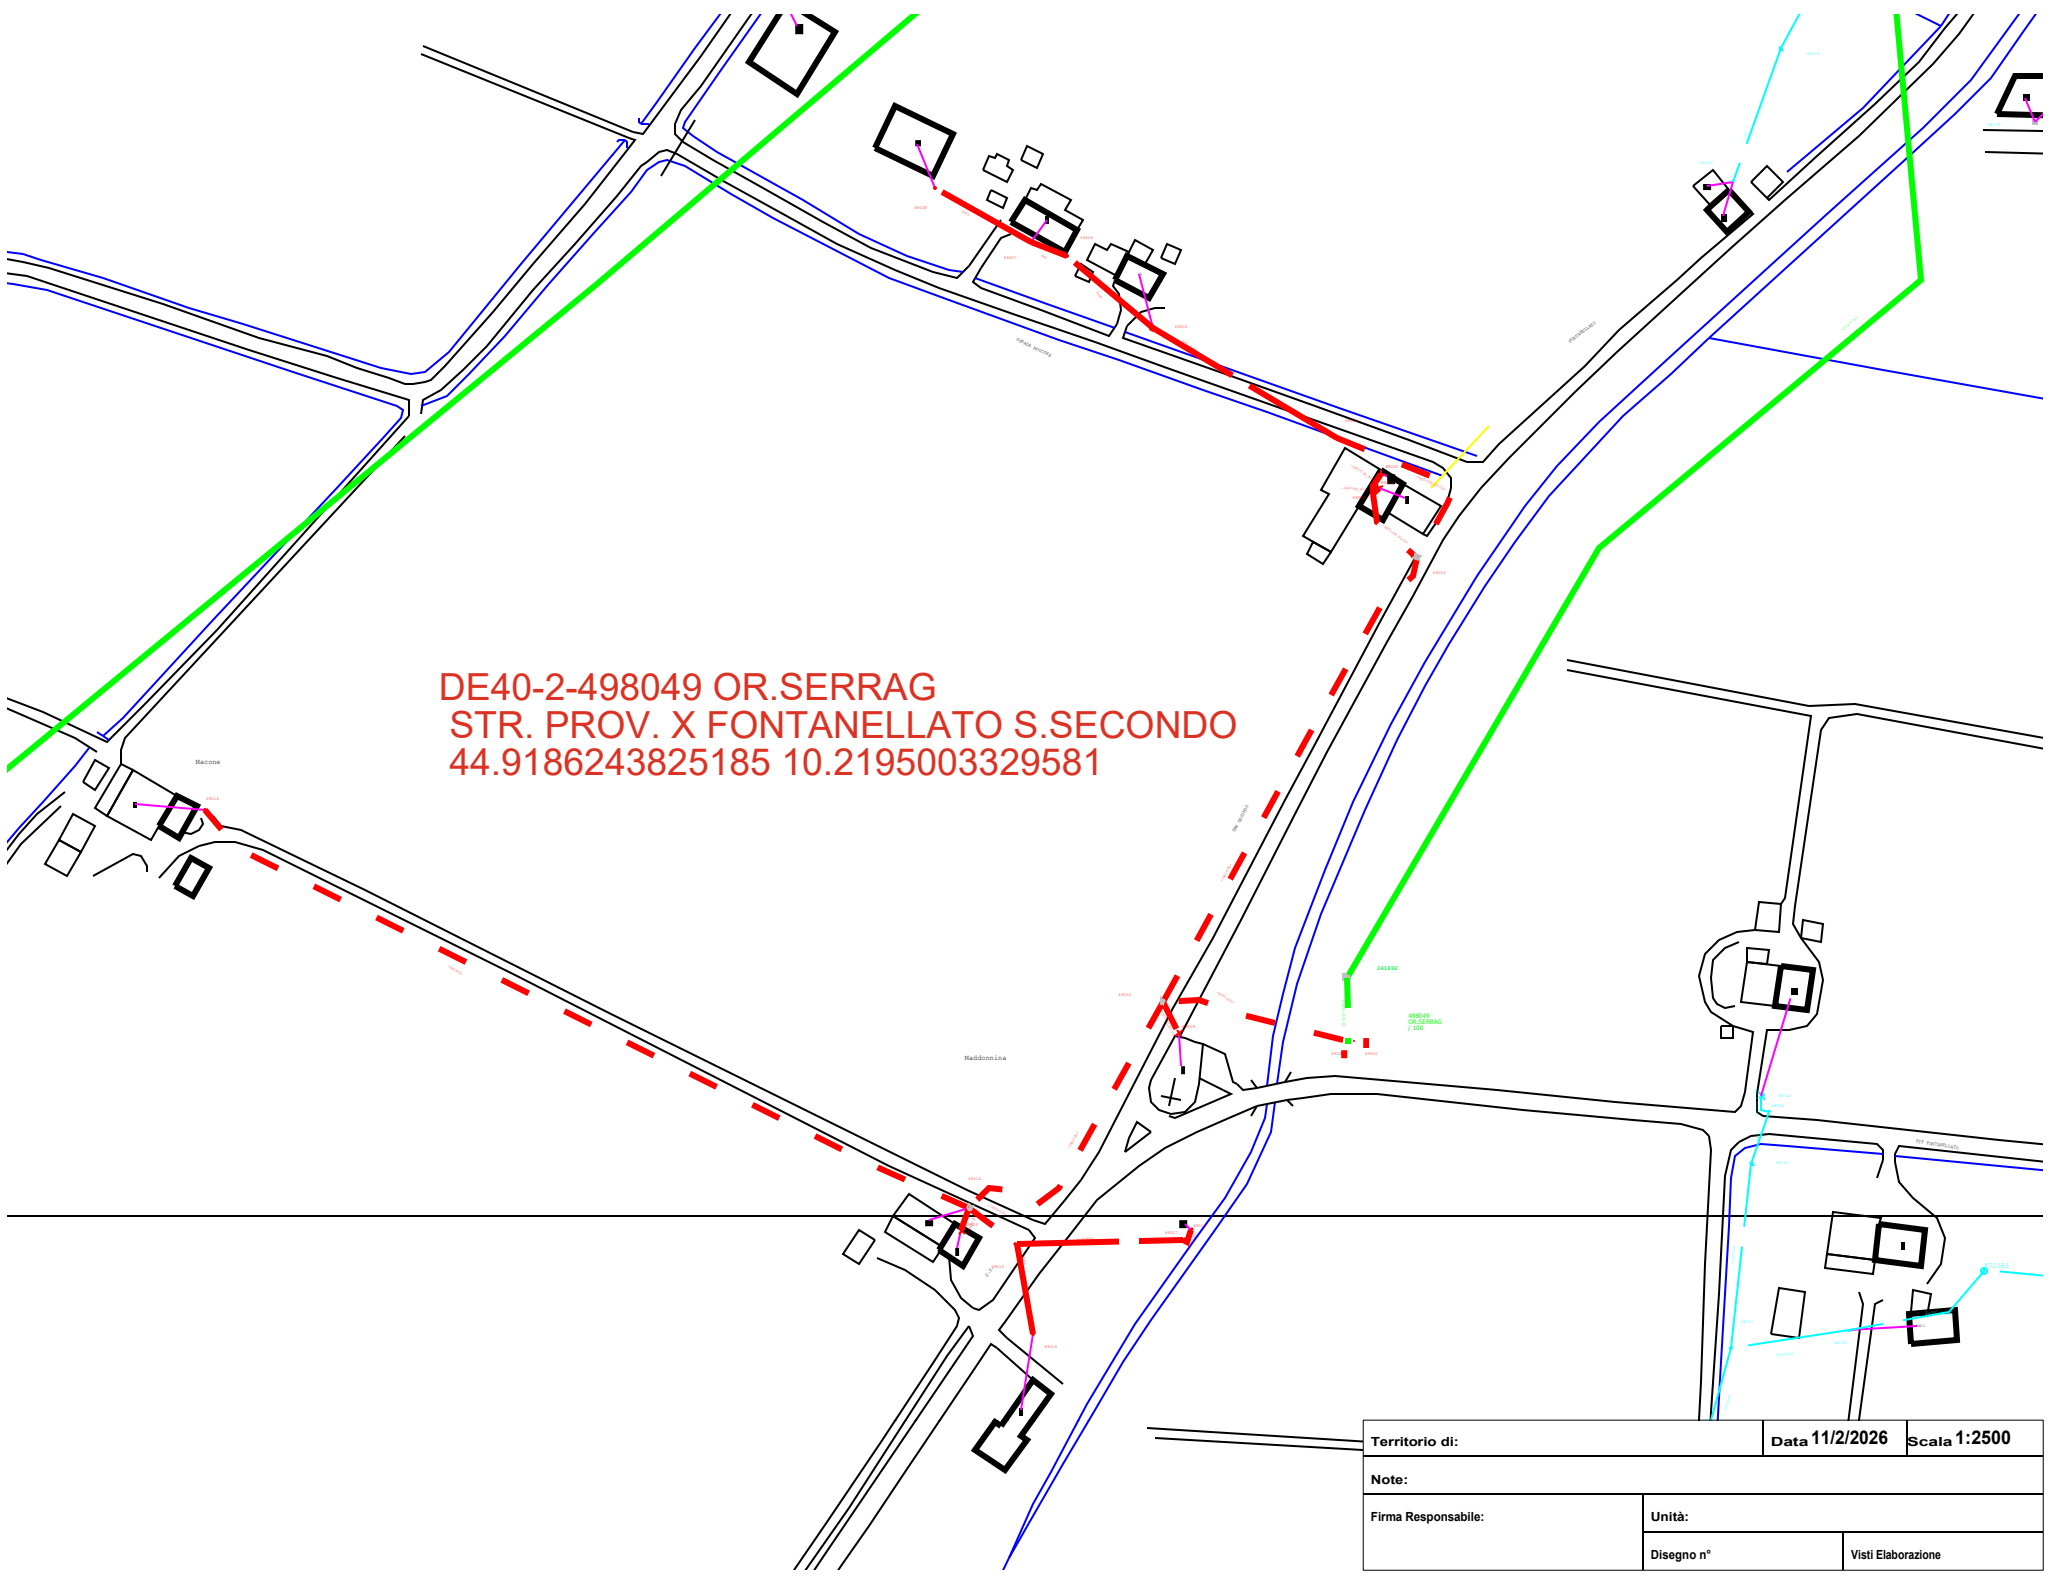


DE40-2-498049 OR.SERRAG
STR. PROV. X FONTANELLATO S.SECONDO
44.9186243825185 10.2195003329581

Territorio di:		Data 11/2/2026	Scala 1:2500
Note:			
Firma Responsabile:		Unità:	
		Disegno n°	Visti Elaborazione

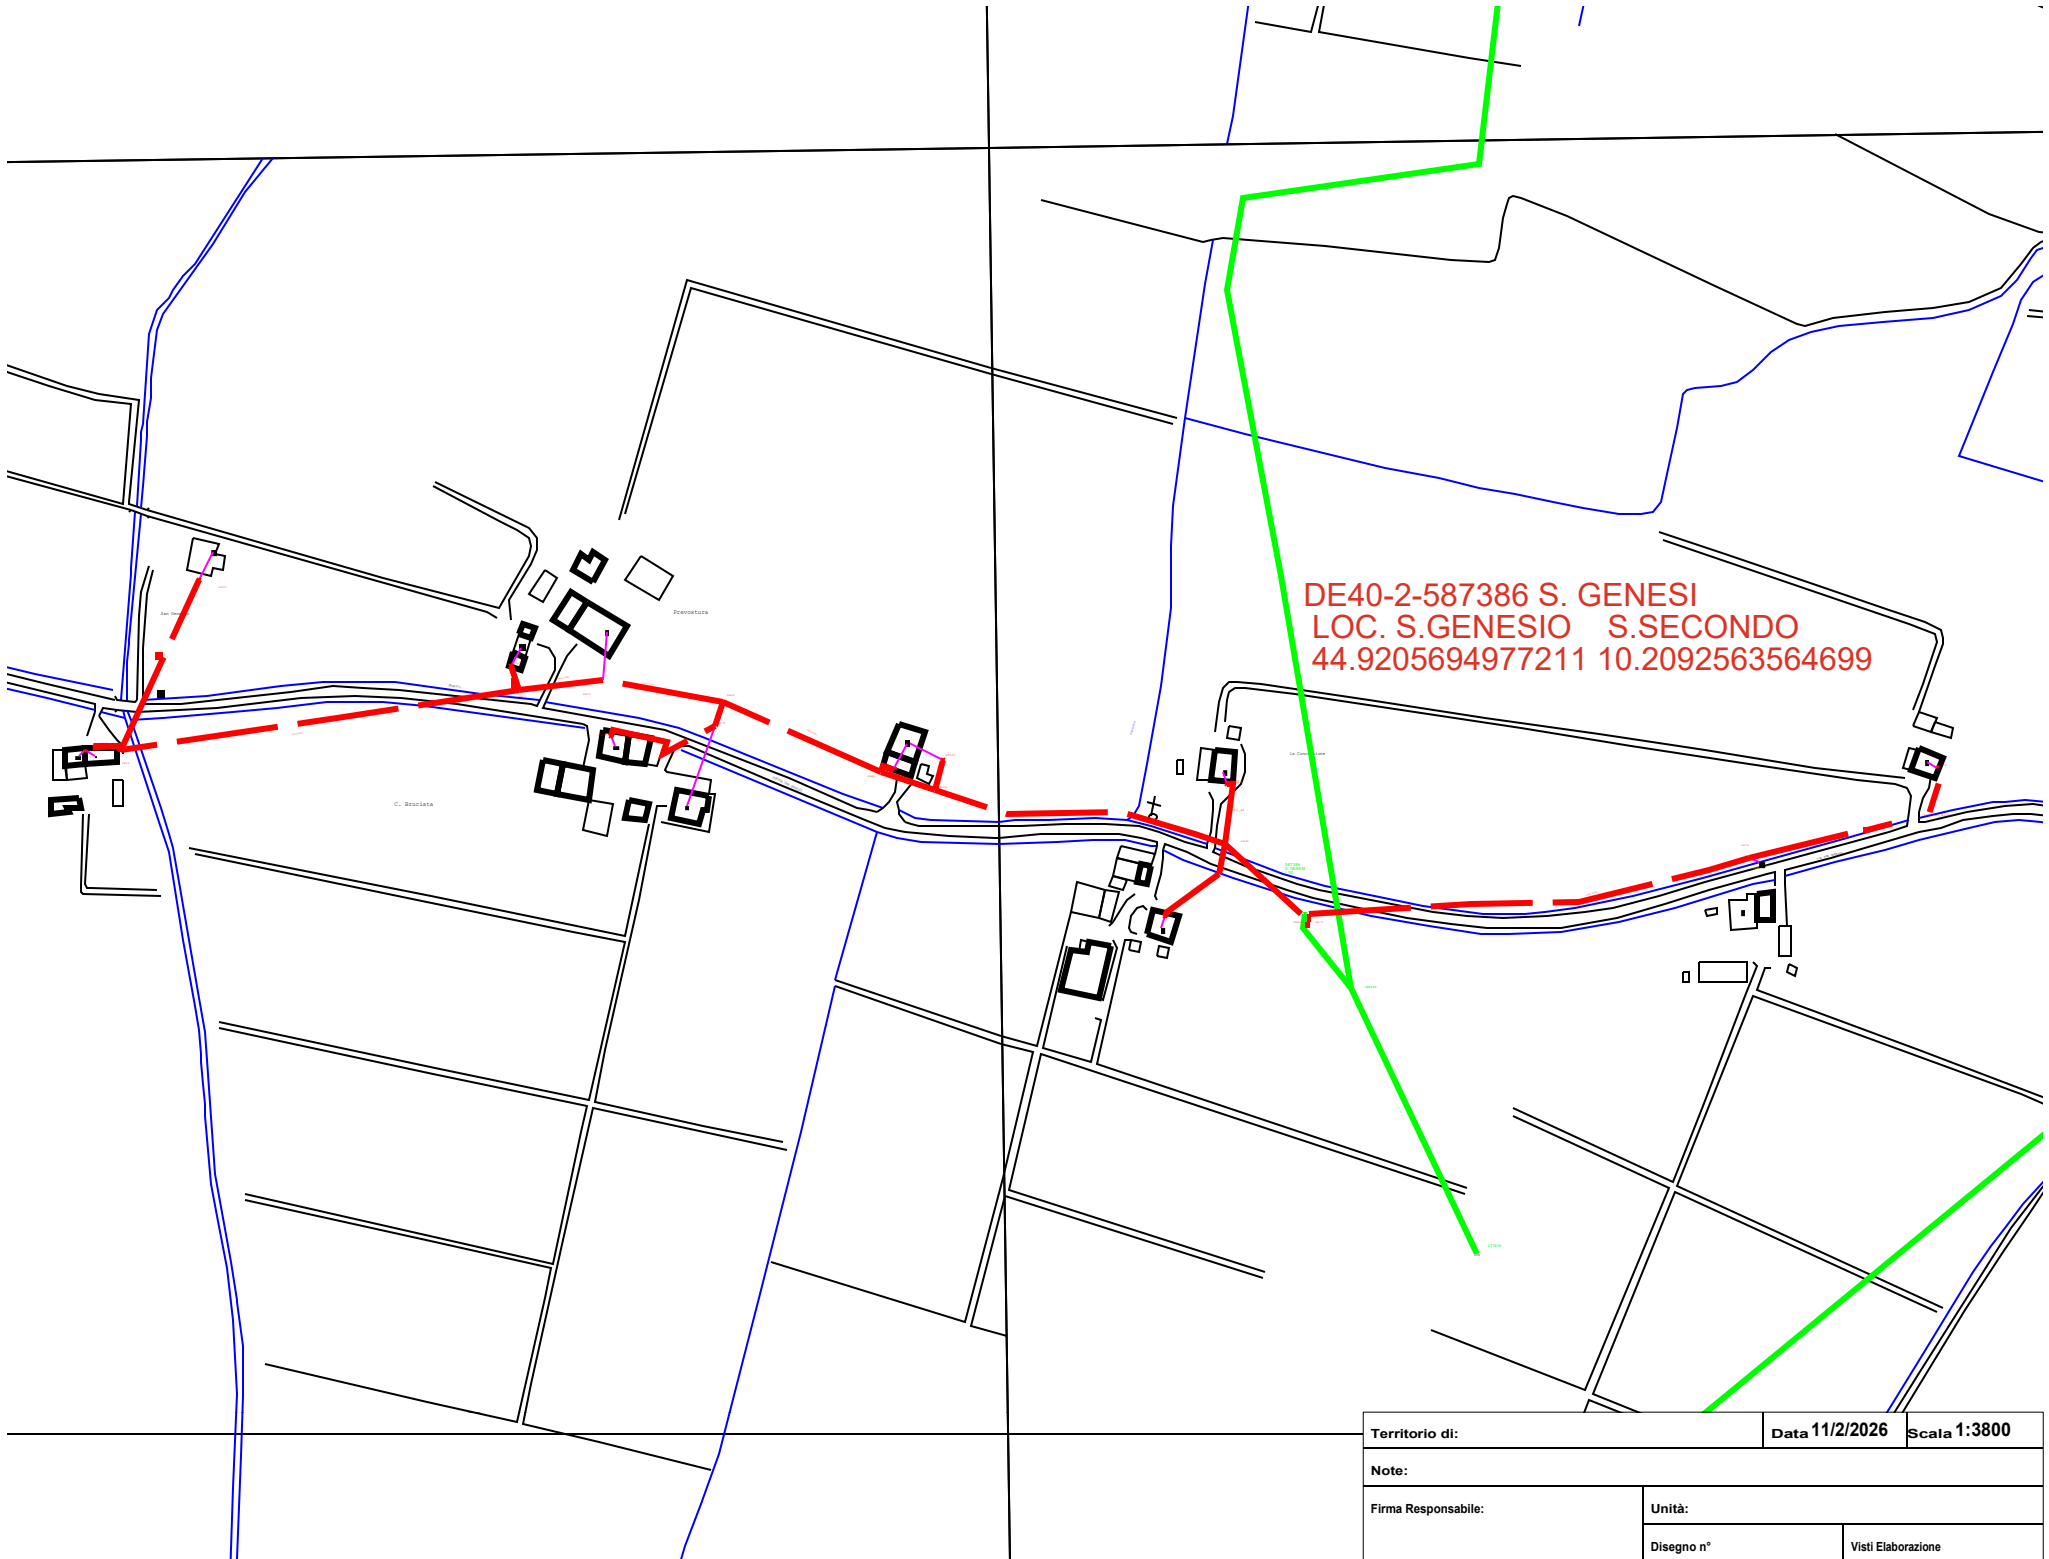


DE40-2-587386 S. GENESI
LOC. S.GENESIO S.SECONDO
44.9205694977211 10.2092563564699

Territorio di:		Data 11/2/2026	Scala 1:3800
Note:			
Firma Responsabile:		Unità:	
		Disegno n°	Visti Elaborazione

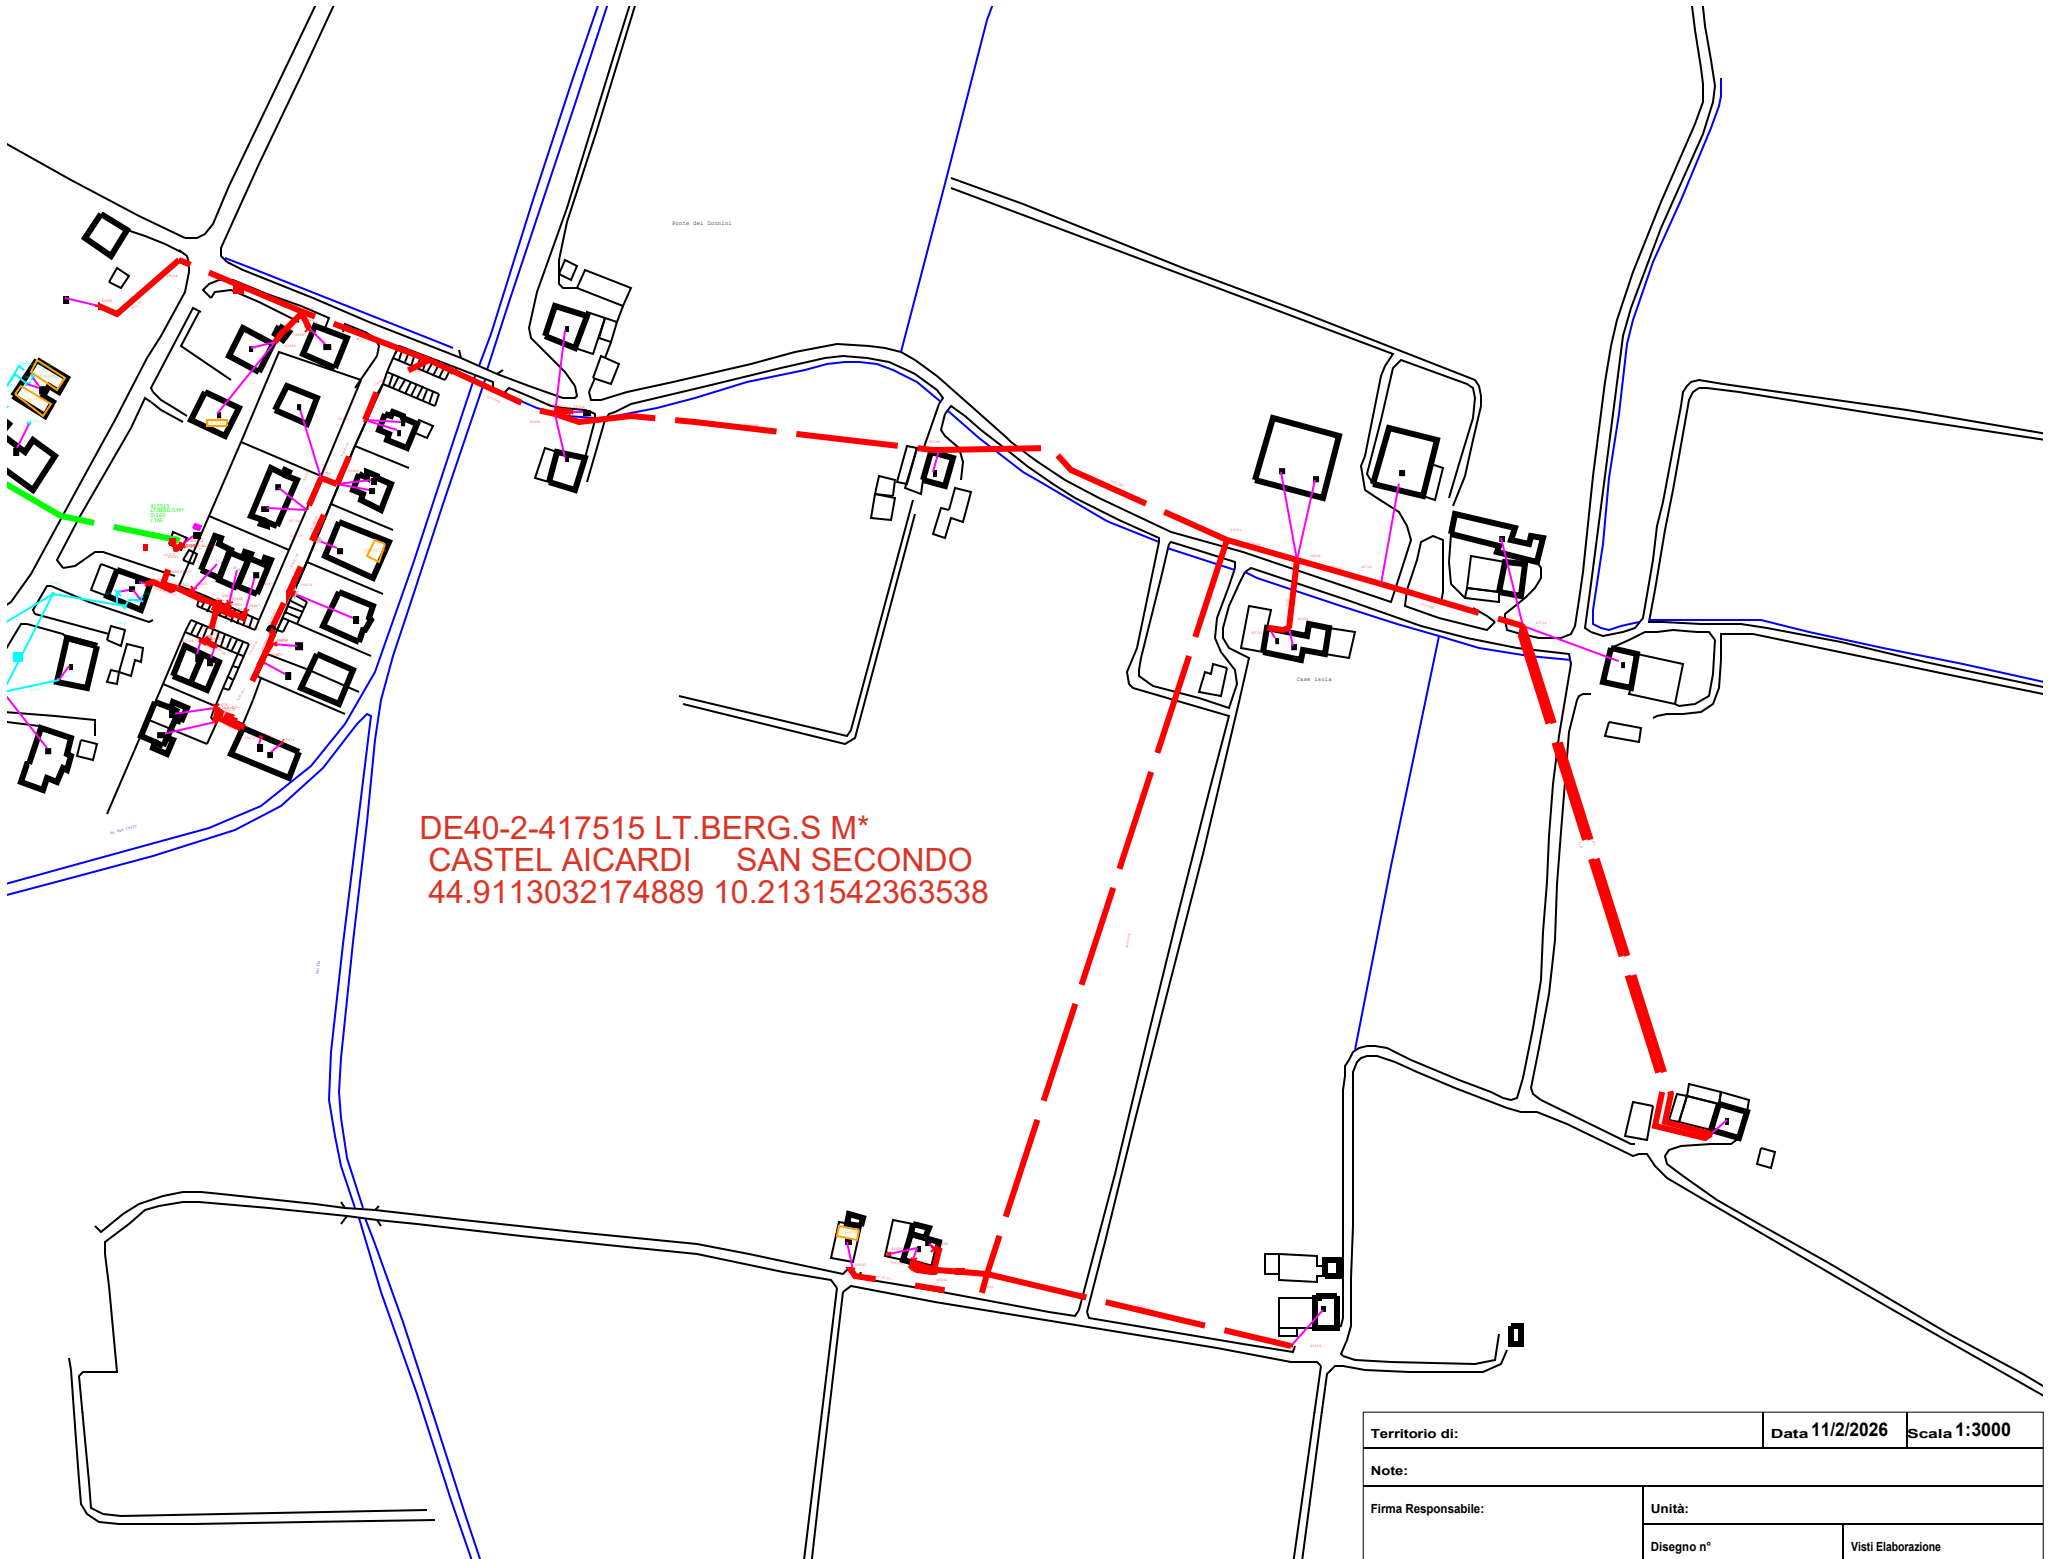


Territorio di:		Data 11/2/2026	Scala 1:3000
Note:			
Firma Responsabile:		Unità:	
		Disegno n°	Visti Elaborazione

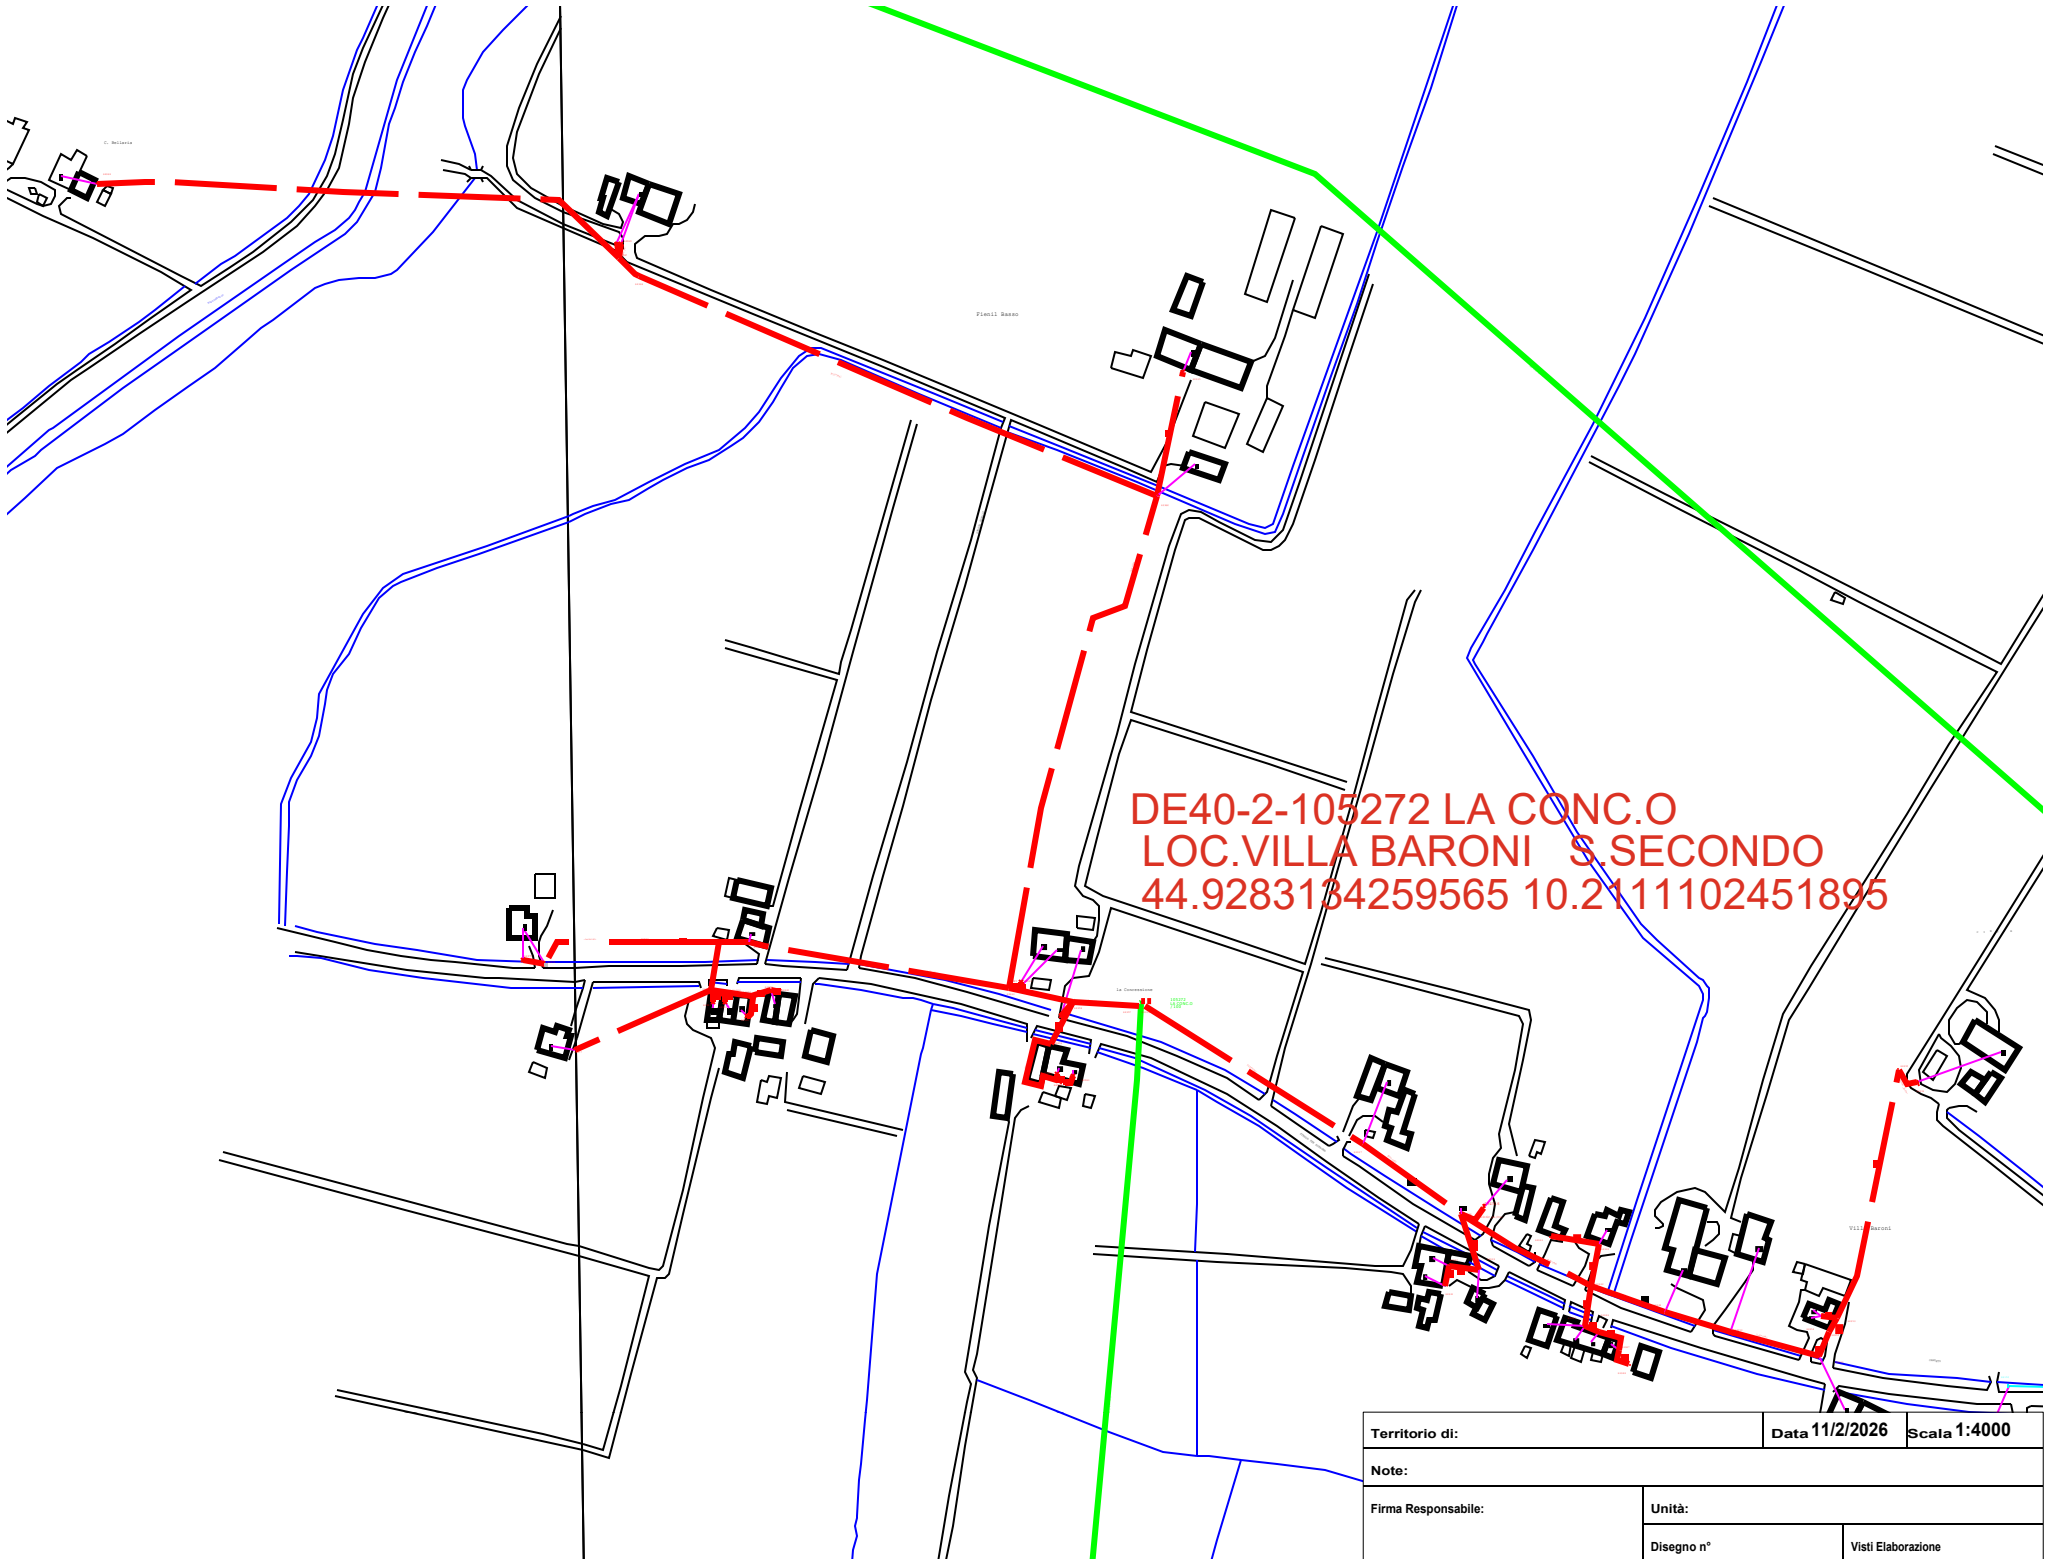

DE40-2-105272 LA CONC.O
LOC.VILLA BARONI S.SECONDO
44.9283134259565 10.2111102451895

Territorio di:		Data 11/2/2026		Scala 1:4000
Note:				
Firma Responsabile:		Unità:		
		Disegno n°		Visti Elaborazione

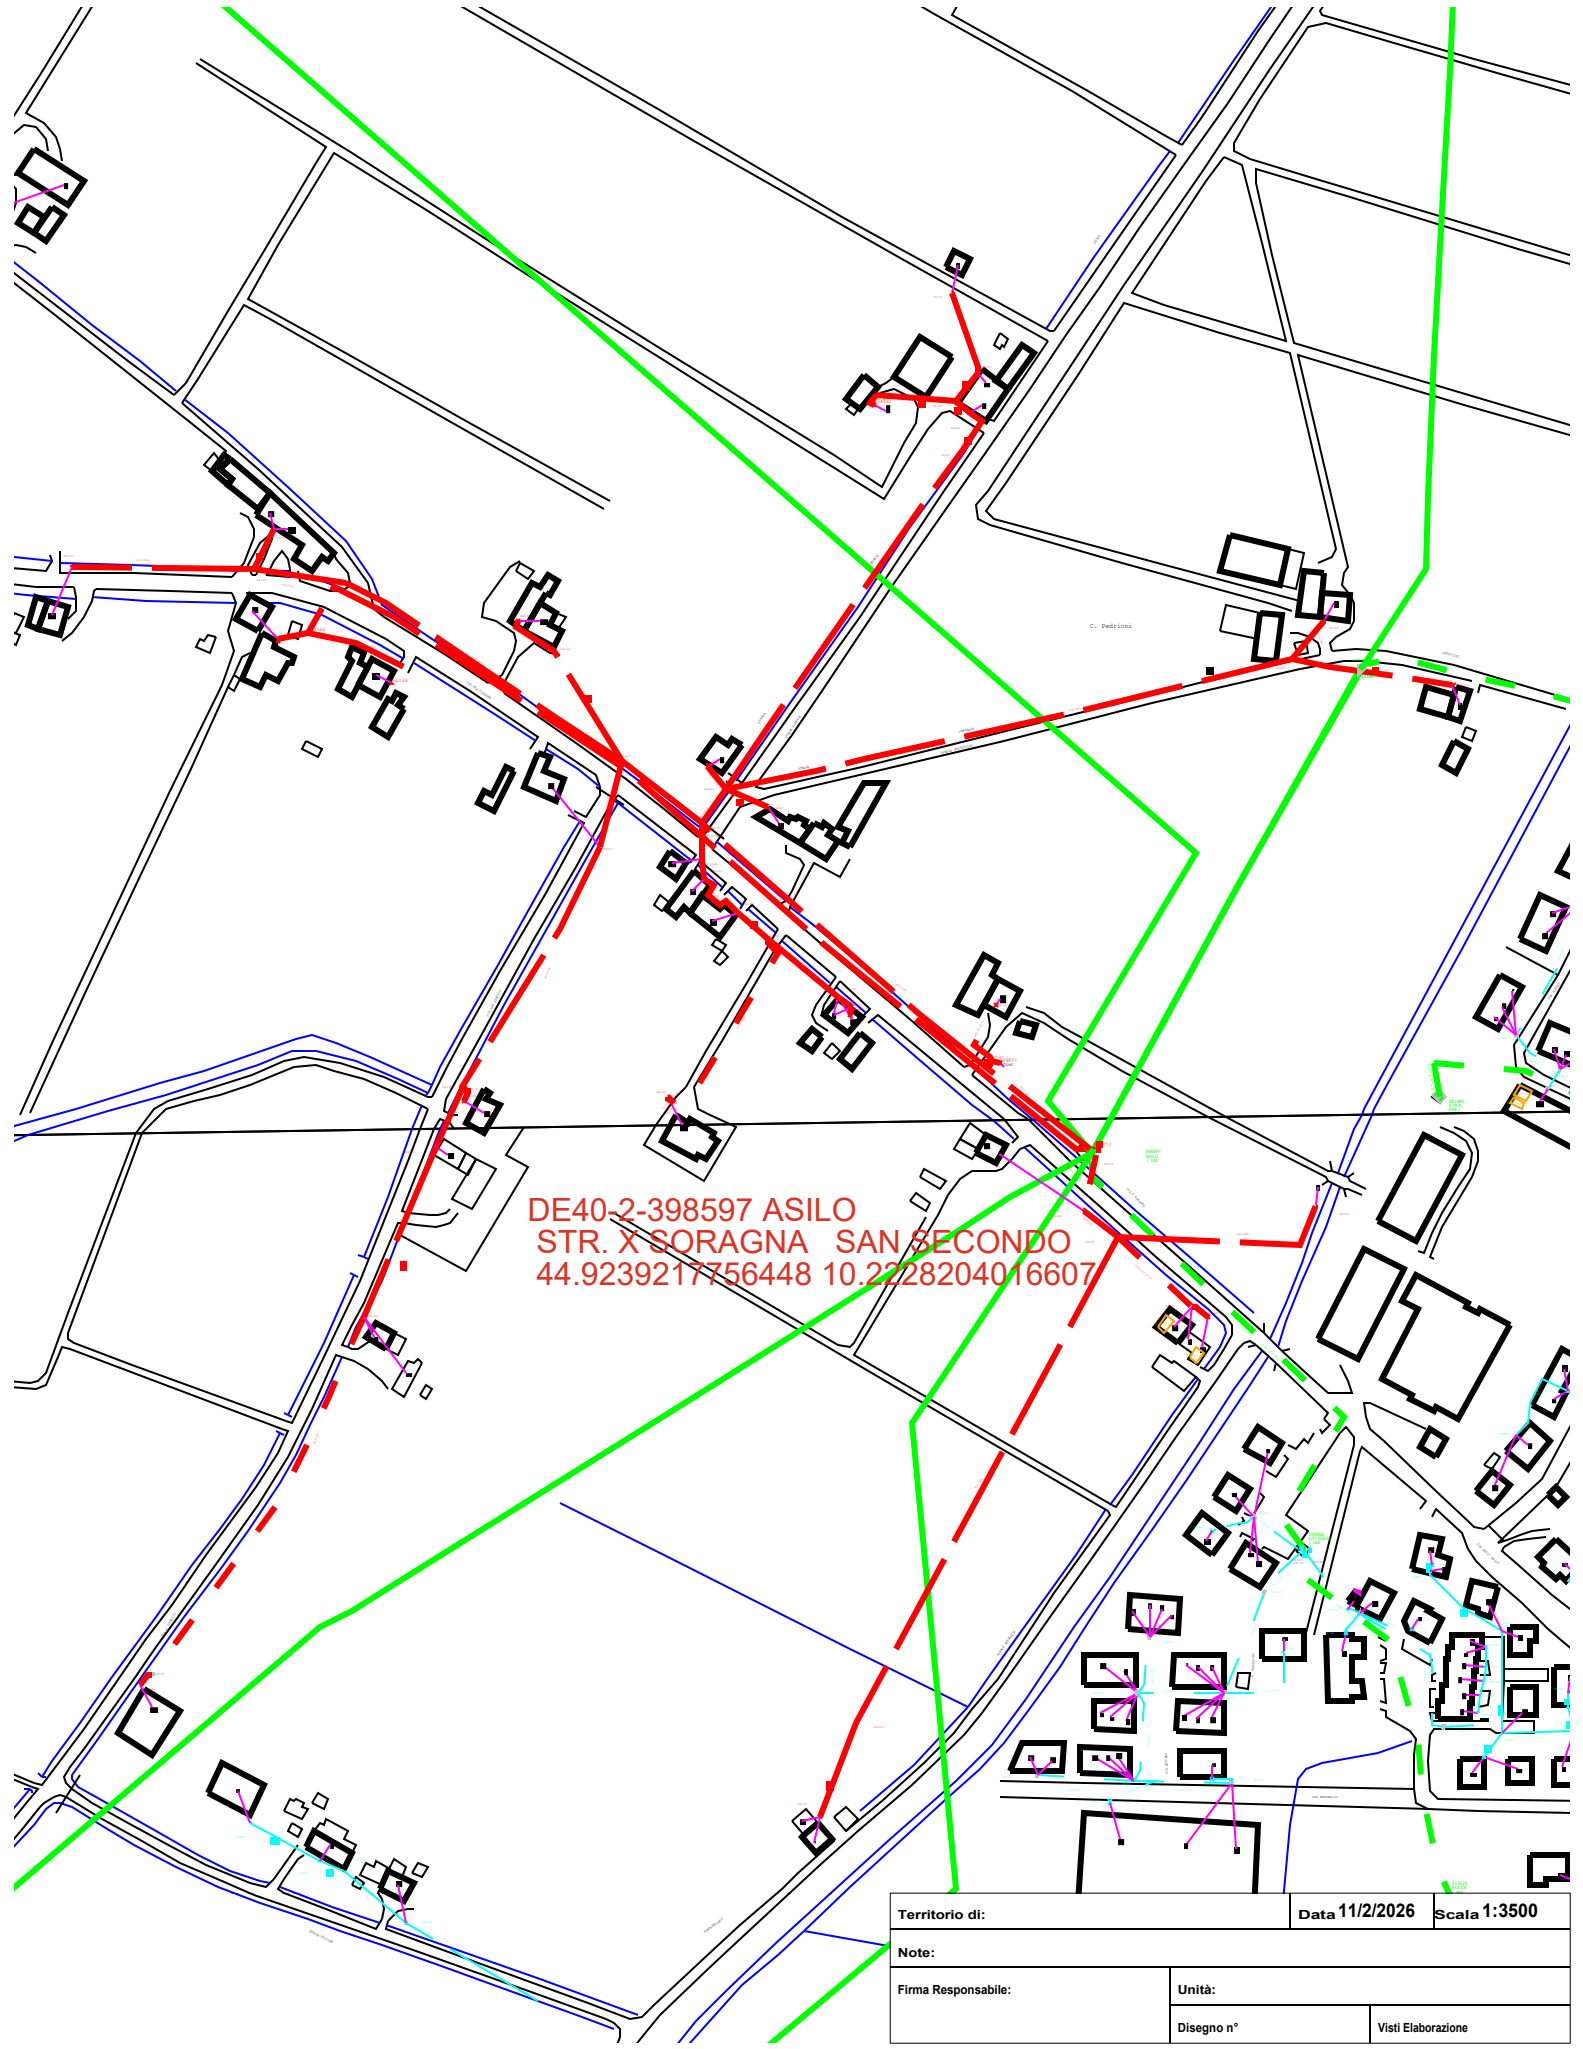

DE40-2-398597 ASILO
STR. X SORAGNA SAN SECONDO
44.9239217756448 10.2228204016607

Territorio di:		Data 11/2/2026	Scala 1:3500
Note:			
Firma Responsabile:		Unità:	
		Disegno n°	Visti Elaborazione