


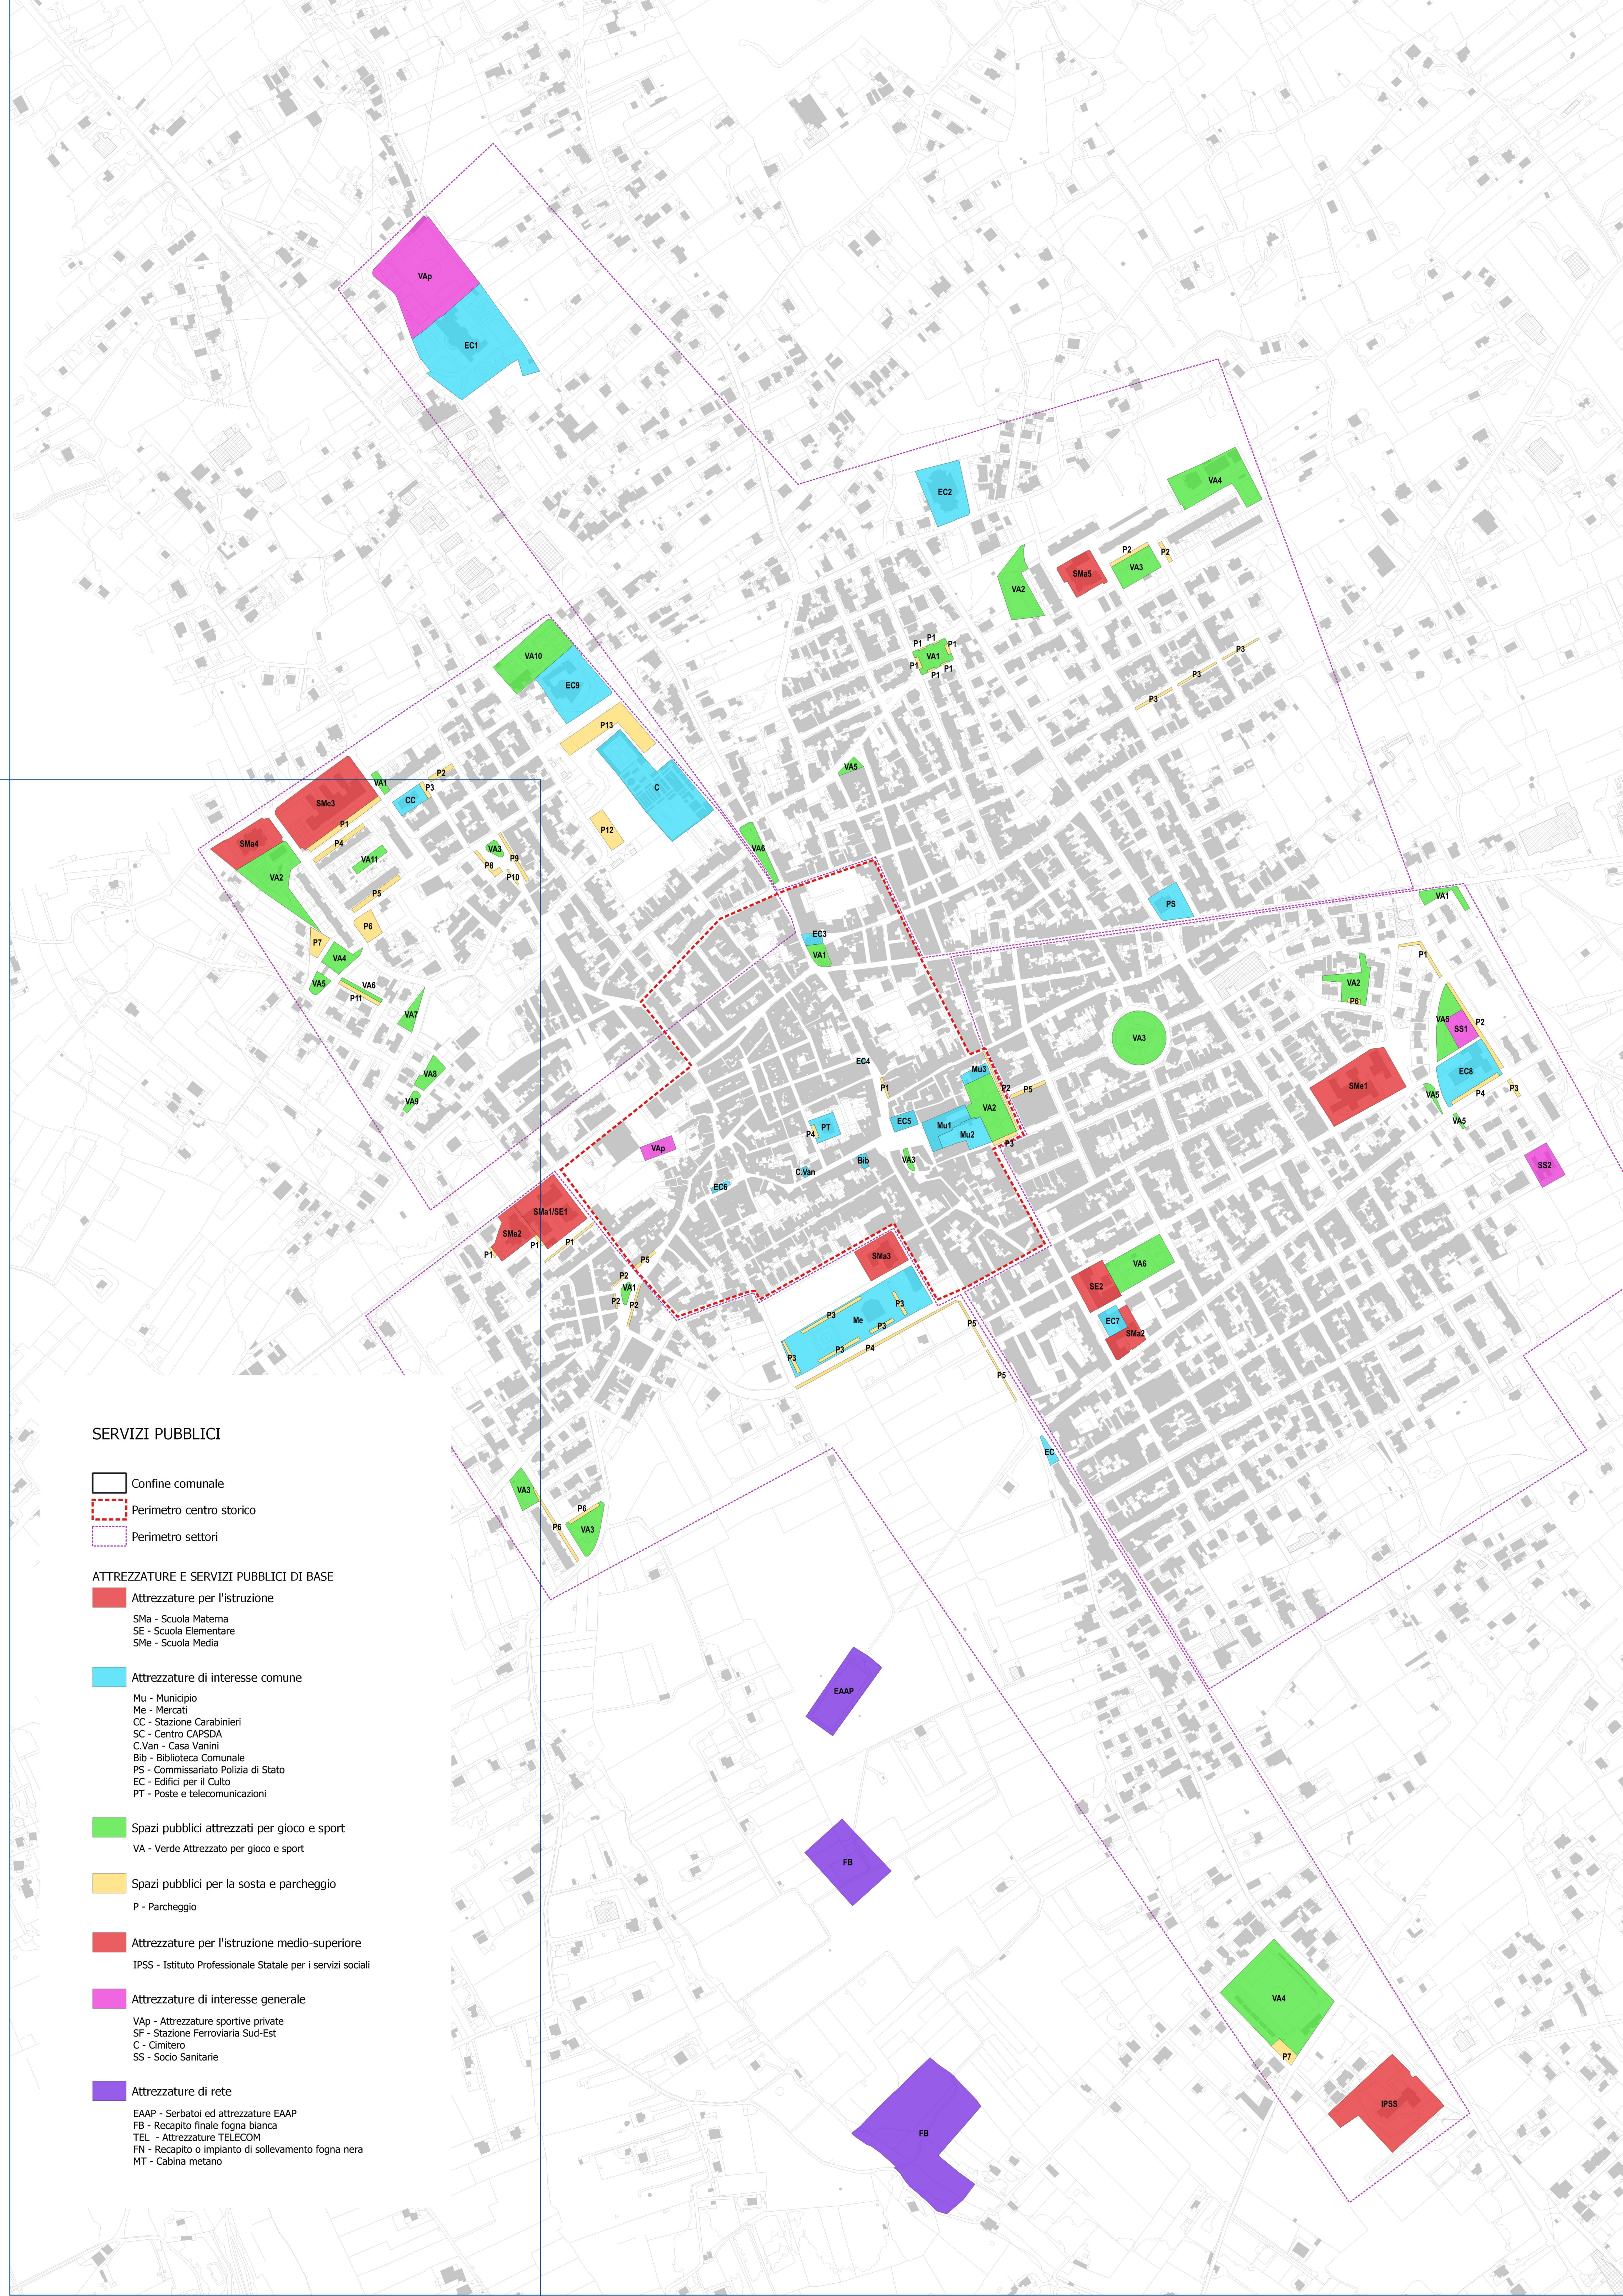

SERVIZI PUBBLICI

- Confine comunale
- Perimetro centro storico
- Perimetro settori

ATTREZZATURE E SERVIZI PUBBLICI DI BASE

- Attrezzature per l'istruzione
 - SMa - Scuola Materna
 - SE - Scuole Elementare
 - SMe - Scuola Media
- Attrezzature di interesse comune
 - Mu - Municipio
 - Me - Mercati
 - CC - Stazione Carabinieri
 - SC - Centro CAPSDA
 - C.Van - Casa Vanini
 - Bib - Biblioteca Comunale
 - PS - Commissariato Polizia di Stato
 - EC - Edifici per il Culto
 - PT - Poste e telecomunicazioni
- Spazi pubblici attrezzati per gioco e sport
 - VA - Verde Attrezzato per gioco e sport
- Spazi pubblici per la sosta e parcheggio
 - P - Parcheggio
- Attrezzature per l'istruzione medio-superiore
 - IPSS - Istituto Professionale Statale per i servizi sociali
- Attrezzature di interesse generale
 - VAp - Attrezzature sportive private
 - SF - Stazione Ferroviaria Sud-Est
 - C - Cimitero
 - SS - Socio Sanitarie
- Attrezzature di rete
 - EAAP - Serbatoi ed attrezzature EAAP
 - FB - Recupito finale fogna bianca
 - TEL - Attrezzature TELECOM
 - FN - Recupito o impianto di sollevamento fogna nera
 - MT - Cabina metano

AREE ESISTENTI PER SERVIZI E ATTREZZATURE anno 202					
ATTREZZATURE DI QUARTIERE (F11 - F16)					
ATTREZZATURE A CARATTERE URBANO (F21/F34)					
SETTORE 1 (nord-ovest) prov. casarano/ugento					
TIPO	NOME	Zona	DIMENSIONE	note	Som. parz. x tipo
da PRG	sulla Tav.		mq		mq.
F11	S.Ma.4		3972	Scuola mat.	
F14	S.M3/CS		8752	Scuola elem +	13726
F14	VA	1	341		
F14	VA	2	4919		
F14	VA	3	347		
F14	VA	4	1302		
F14	VA	5	570		
F14	VA	6	342		
F14	VA	7	800		
F14	VA	8	875		
F14	VA	9	348		
F14	VA	10	5539	Reto Edificio cult.	
F14	VA	11	639		16197
F14	Ec.9		6379	Edificio culto	6374
F16	P	1	544		
F16	P	2	273		
F16	P	3	151		
F16	P	4	581		
F16	P	5	585		
F16	P	6	1988		
F16	P	7	146		
F16	P	8	272		
F16	P	9	85		
F16	P	10	85		
F16	P	11	361		
F16	P	12	1224	parc. cimitero	
F16	P	13	3572	parc. cimitero	9830
F16	P	14	1946	Cimitero	
F16	P	15	891	cimitero	
F16	P	16	1116	carabinieri	21163
Sommano					
ATTREZZATURE DI QUARTIERE (F11 - F16)					
ATTREZZATURE A CARATTERE URBANO (F21/F34)					
SETTORE 2 (nord-est) prov. casarano / muggiano					
TIPO	NOME	Zona	DIMENSIONE	note	Som. parz. x tipo
da PRG	sulla Tav.		mq		mq.
F11	S.Ma.5		2693	Scuola mat.	2693
F11	EC.1		16463	Edificio culto	
F12	EC.2		4703	Edificio culto	20166
F14	VAP		1304	Verde att. privato	1304
F14	VA	1	1468		
F14	VA	2	4153		
F14	VA	3	2334		
F14	VA	4	6000		
F14	VA	5	390		15716
F14	VA	6	1145		
F16	P	1	240		
F16	P	2	368		
F16	P	2	480		1108
F16	P	2	2133	Polizia	2133
Sommano					
ATTREZZATURE DI QUARTIERE (F11 - F16)					
ATTREZZATURE A CARATTERE URBANO (F21/F34)					
SETTORE 3 (est - sud) prov. Acquafredda / Muggiano					
TIPO	NOME	Zona	DIMENSIONE	note	Som. parz. x tipo
da PRG	sulla Tav.		mq		mq.
F11	S.Ma.2		3135	scuola mat.	
F11	SE.1		269	scuola elem.	
F11	S.Ma.1		16463	Scuola media	13789
F12	EC.2		7640	Edificio culto	
F13	EC.3		4153	Edificio culto	9237
F14	VA	1	1108		
F14	VA	2	2038		
F14	VA	3	4004		
F14	VA	4	4702		
F14	VA	5	342		
F14	VA	6	4135		17089
F16	P	1	259		
F16	P	2	753		
F16	P	3	251		
F16	P	4	429		
F16	P	5	1911	Struttura sanit.	1772
F16	P	6	1663	Struttura sanit.	3654
Sommano					
ATTREZZATURE DI QUARTIERE (F11 - F16)					
ATTREZZATURE A CARATTERE URBANO (F21/F34)					
SETTORE 4 (ovest - sud) prov. Acquafredda / ugento					
TIPO	NOME	Zona	DIMENSIONE	note	Som. parz. x tipo
da PRG	sulla Tav.		mq		mq.
F11	S.Ma.1/SE.1		269	Scuola media	
F11	S.Ma.2		2017	Scuola media	11415
F12	EC.2		2402	Edificio culto	724
F14	VA	1	724	Altrett. Civili	
F14	VA	2	1390		3786
F16	P	1	2127		
F16	P	1	325		
F16	P	2	273		
F16	P	3	819		
F16	P	4	1303		
F16	P	5	191		3676
F16	P	6	764	Altrett. sportiv.	
F21	IPSS		10419	Altrett. sportiv.	
F21	IPSS		1304	Altrett. sportiv.	
F21	Me		12353	Altrett. sportiv.	3676
Sommano					
ATTREZZATURE DI QUARTIERE (F11 - F16)					
ATTREZZATURE A CARATTERE URBANO (F21/F34)					
CENTRO STORICO					
TIPO	NOME	Zona	DIMENSIONE	note	Som. parz. x tipo
da PRG	sulla Tav.		mq		mq.
F11	S.Ma.1/SE.1		269	Sc. Mat + S. Elem	
F12	Casa Vanini		133	Biblioteca	1566
F14	VAP		603	Presso Villa Lopez	900
F14	VA	1	407	Piazza Fontana	
F14	VA	2	3605	Villa Comune	
F14	VA	3	143	Verde Piazza	4827
F16	P	1	143		
F16	P	1	259		
F16	P	3	89		
F16	P	4	190		
F16	P	5	178		812
F16	P	6	764		
F16	P	7	46		
F16	P	8	46	Chiesa Madre	
F16	P	9	603		1486
F16	P	10	230		
F22	Mu	1	2124	Muniz. spaz. annessi	
F22	Mu	2	2124	Muniz. spaz. annessi	6686
F22	Mu	3	626	Mun. serv. Tecnic.	
Sommano					
TOTALI					
F14 - Verde attrezzato priv.					
14487					
a) TOTALI ATTREZZATURE DI QUARTIERE (F11-F16)					
MQ.					
ABITANTI ANNO 2021					
11345					
Rapporto: Attrezzature quartiere / abitanti					
13,38					
b) TOTALI ATTREZZATURE A CARATTERE URBANO (F21-F34)					
MQ.					
ABITANTI ANNO 2021					
11345					
Rapporto: Attrezzature urbane / abitanti					
6,03					

VERIFICA STANDARD URBANISTICI DM. 1444/1986					
E FABBISOGNI PREGRESSI - anno 2024					
ABITANTI ANNO 2021					
11345					
ATTREZZATURE E SERVIZI DI QUARTIERE (F11-F16)					
TIPO SERVIZIO	DOTAZIONE ESISTENTE	STAND.	DOTAZ. NECES.	FABBISOGNO PREGRESSO	
	mq/ab		mq/ab	MQ	
F11	Struttura di base	41457	4,5	51053	-9586
F12/F13	Attrezzature Quartiere	35573	2	22960	12613
F14	Verde attrezzato	57575	9	518175	-460600
F16	Parcheggi	17198	2,5	28363	-11165
Sommano		151803	18	620280	-468477
Alt mq/ab	13,38				
Il Verde attrezzato privato è incluso nel computo attrezzature					
VAP	Verde attrezzato priv.	14487			
ATTREZZATURE INTERESSE GENERALE (F21-F34)					
TIPO SERVIZIO	TOTALE ESISTENTE	DOTAZ. NECES.	DOTAZ. PREGRESSO		
	MQ	mq/ab	MQ	MQ	
(F21/F34)	(F21/F34)	68701	16,5	187193	-118492
Alt mq/ab	6,06				