


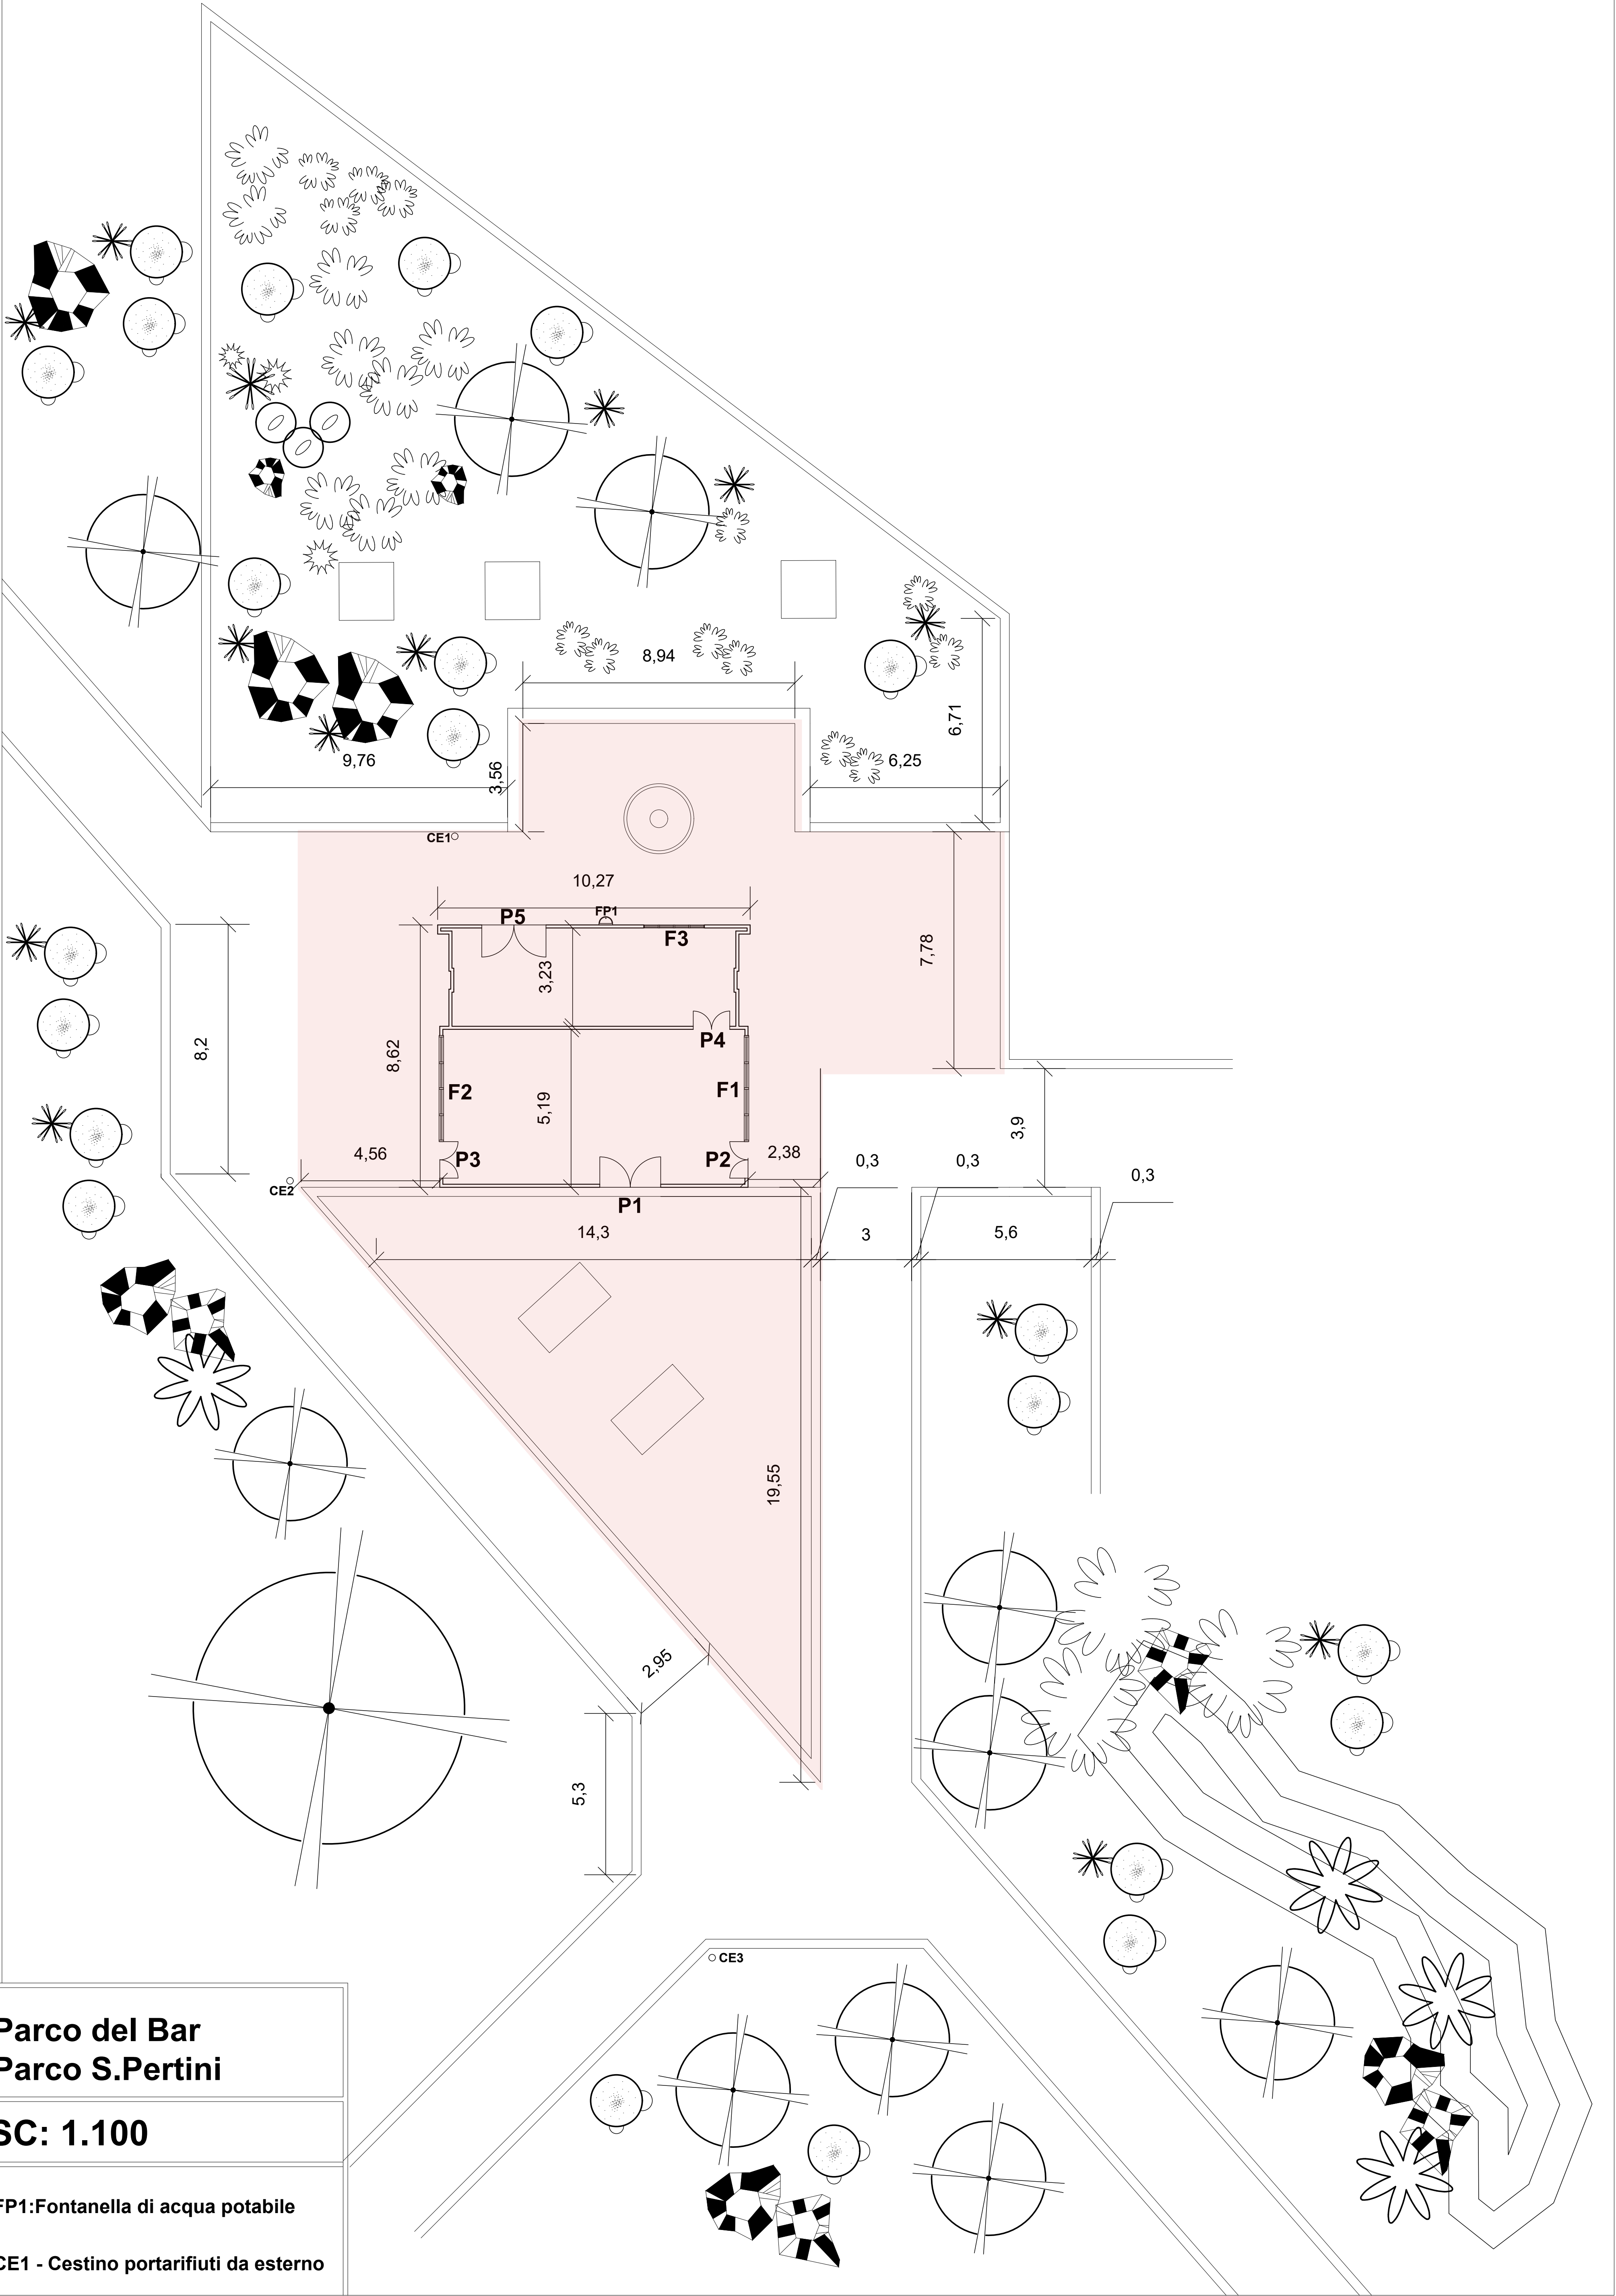

Parco del Bar
Parco S. Pertini

SC: 1.100

FP1: Fontanella di acqua potabile

CE1 - Cestino portarifiuti da esterno